

3 pokoje z aneksem | 57.12 m²


Budynek A
Mieszkanie 79
Piętro 3
Liczba pokoi 3

Zestawienie powierzchni

Powierzchnia użytkowa	57.12 m ²
Pow. ścian do demontażu	1.33 m ²
Powierzchnia łączna	58.45 m ²

Zestawienie pomieszczeń

hol	6.31 m ²
pokój z aneksem	18.24 m ²
pokój	13.03 m ²
pokój	11.83 m ²
łazienka	4.01 m ²
wc	1.99 m ²
korytarz	1.71 m ²
loggia	4.36 m ²

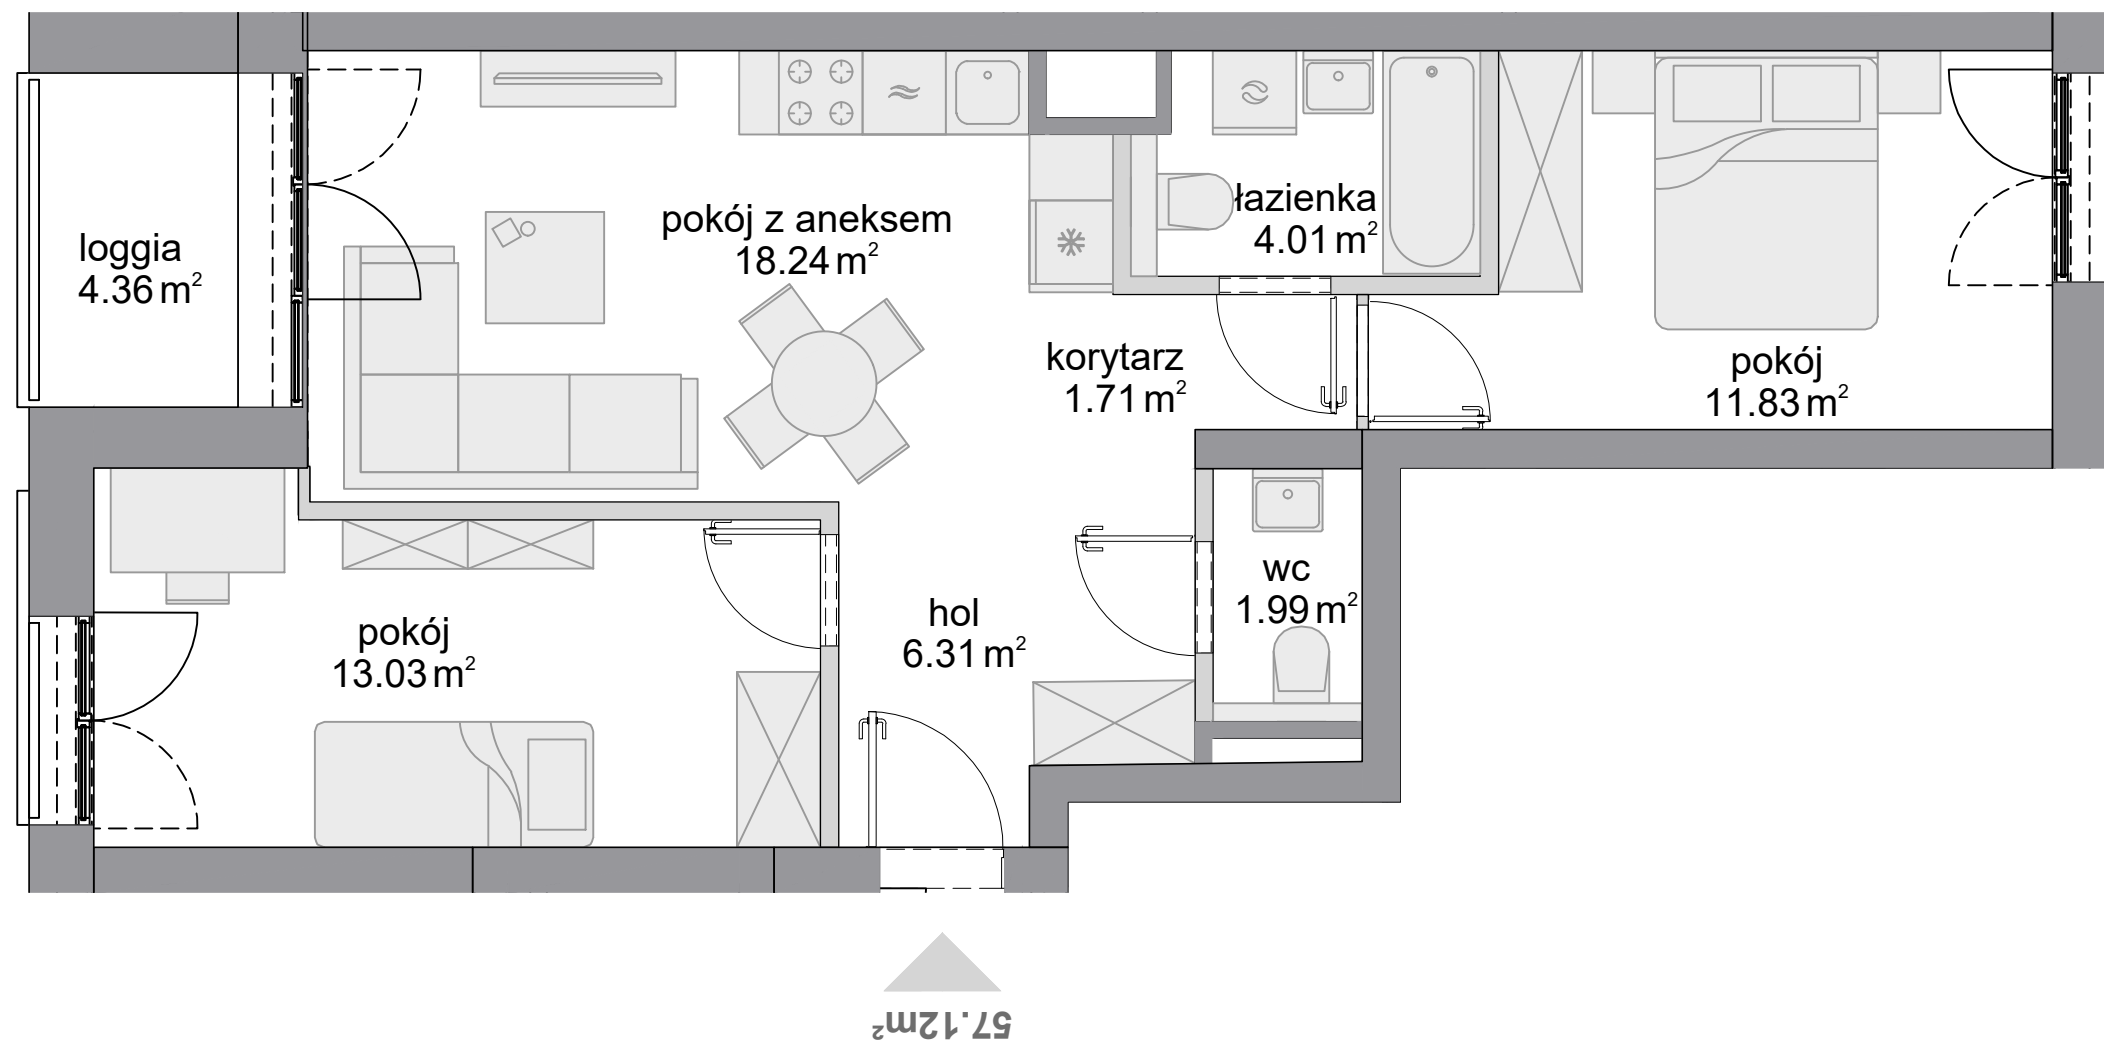

Schemat budynku


ul. Posag 7 Panien



ul. Karola Taylora



SKALA:

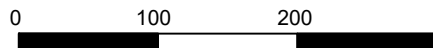

■ ściany niedemontowalne

■ ściany z możliwością demontażu

KARTA KATALOGOWA OPRACOWANA NA PODSTAWIE PROJEKTU BUDOWLANEGO, W LOKALACH MOGĄ WYSTĄPIĆ ZMIANY WPROWADZONE NA ETAPIE PROJEKTU WYKONAWCZEGO. WYMIARY I POWIERZCHNIE SĄ LICZONE WEDŁUG ROZPORZĄDZENIA MINISTRA ROZWOJU Z DNIA 11 WRZEŚNIA 2020 R. W SPRAWIE SZCZEGÓŁOWEGO ZAKRESU I FORMY PROJEKTU BUDOWLANEGO, ZGODNIE Z ZASADAMI ZAWARTYMI W POLSKIEJ NORMIE PN-ISO 9836:2022-07. OSTATECZNA POWIERZCHNIA ZOSTANIE OBLICZONA NA PODSTAWIE POMIARU POWYKONAWCZEGO, ZGODNIE Z POWYŻEJ WYMIENIONĄ NORMĄ. ARANŻACJA MIESZKANIA (T.J. DRZWI WEWNĘTRZNE, MEBLE, SPRZĘT AGD I RTV) MA CHARAKTER POGŁĄDOWY I NIE STANOWI WYPOSAŻENIA LOKALU W STANDARDZIE OFEROWANYM DO SPRZEDAŻY. POMIARÓW POD ZAKUP MEBLI URZĄDZEŃ I WYPOSAŻENIA NALEŻY DOKONAĆ Z NATURY, PO ZAKOŃCZENIU REALIZACJI.