



B/M.40

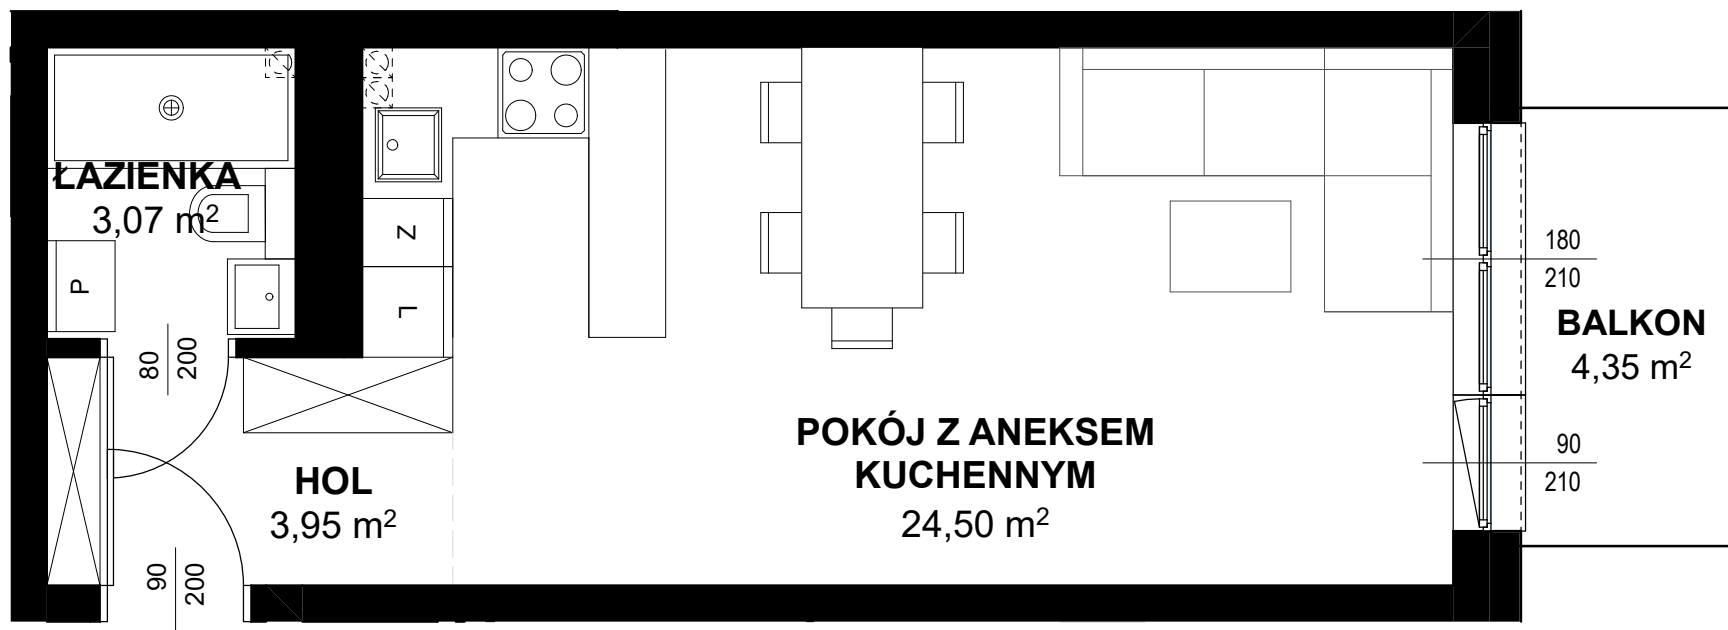

**TRITON
KAMPINOS**

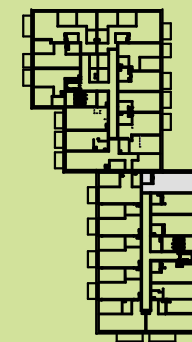

BUDYNEK B
PIĘTRO 3
LOKAL NR M40

1. HOL 3,95m²
2. ŁAZIENKA 3,07m²
3. POKÓJ + ANEKS 24,50m²

POWIERZCHNIA 31,52m²
+ BALKON 4,35m²



* ARANŻACJA WNETRZ I OTOCZENIA BUDYNKU MA WYŁĄCZNIE CHARAKTER POGLĄDOWY.
WYPOSAŻENIE WNETRZ I OTOCZENIA BUDYNKU NIE STANOWI PRZEDMIOTU UMOWY.

TRITON
DEVELOPMENT