

PIOTRA4

112.29 M² **115.68 M²**

POWIERZCHNIA UŻYTKOWA


POWIERZCHNIA SPRZEDAŻOWA

2 **B** **3.B.7**

PIĘTRO

KLATKA

NR MIESZKANIA

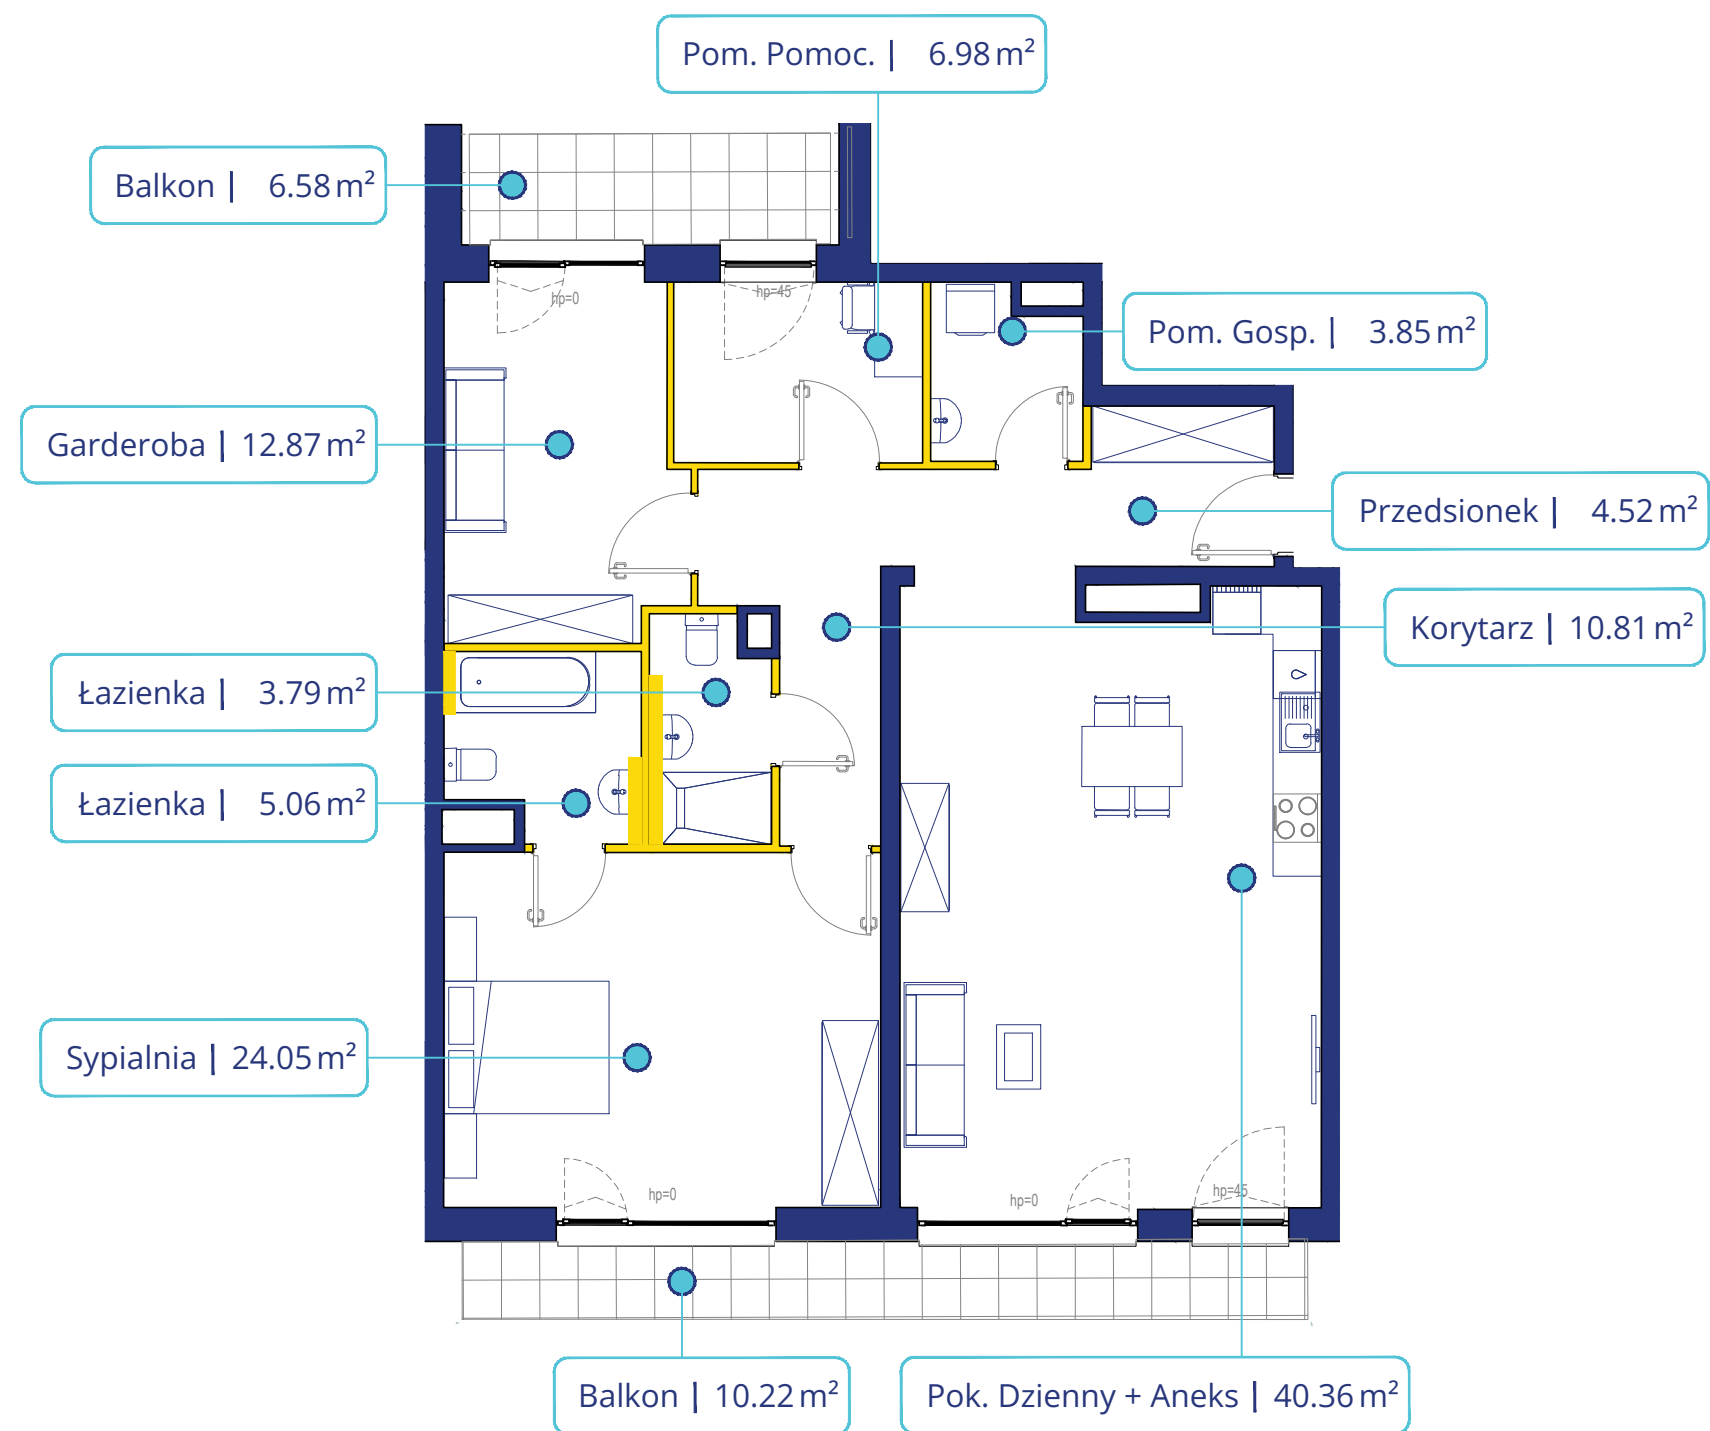

FLORA

ul. Hryniewickiego 6c/5, 81-340 Gdynia
sprzedaz@floradevelopment.com

Określenie i obliczenie wskaźników powierzchniowych i kubaturowych wg PN-ISO 9836:1997.
Podane poziomy i gabaryty mogą ulec zmianie w toku budowy.

Teksty, wizualizacje i inne materiały graficzne zawarte w tej broszurze służą jedynie przedstawieniu koncepcji i nie stanowią oferty handlowej w rozumieniu kodeksu cywilnego.

Meble i pozostałe elementy mają charakter poglądowy i nie stanowią wyposażenia mieszkania.

0 200 500 cm

hp - wysokość parapetu

— - okno typu FIX

— - okno rozwierno

— - okno rozwierno-uchylne

— — — linia pomocnicza wyznaczająca strefy

— ściana bez możliwości demontażu

— ściana z możliwością demontażu
(3.39 m² - pow. pod ściankami działowymi)

