

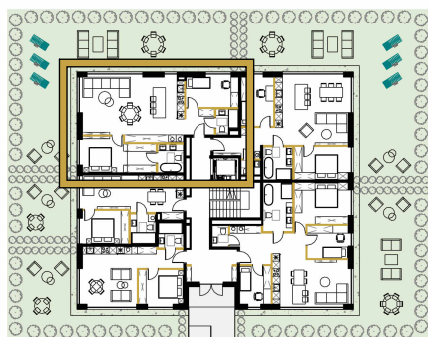


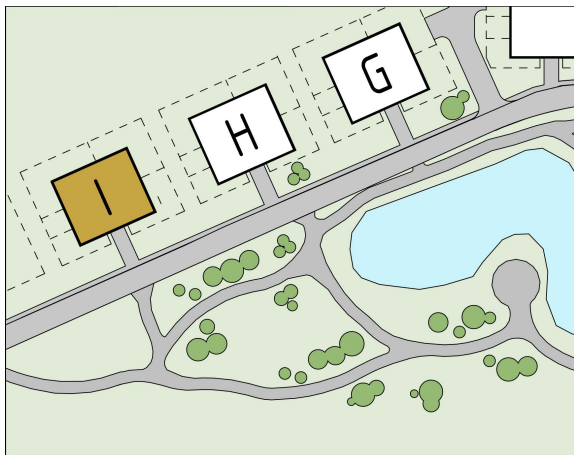

MIESZKANIE I 0.3

Hol	4,9 m ²
Łazienka	3,2 m ²
Pokój	10,1 m ²
Pokój dzienny	43,02 m ²
Pokój	10,0 m ²
Garderoba	5,2 m ²
Łazienka	4,5 m ²
SUMA POWIERZCHNI	80,92 m²
Ogród	136,2 m ²

Ogród	Pokój dzienny	Pokój	Garderoba	Łazienka	Hol	Pokój	Łazienka
136,2 m ²	43,02 m ²	10,0 m ²	5,2 m ²	4,5 m ²	4,9 m ²	10,1 m ²	3,2 m ²

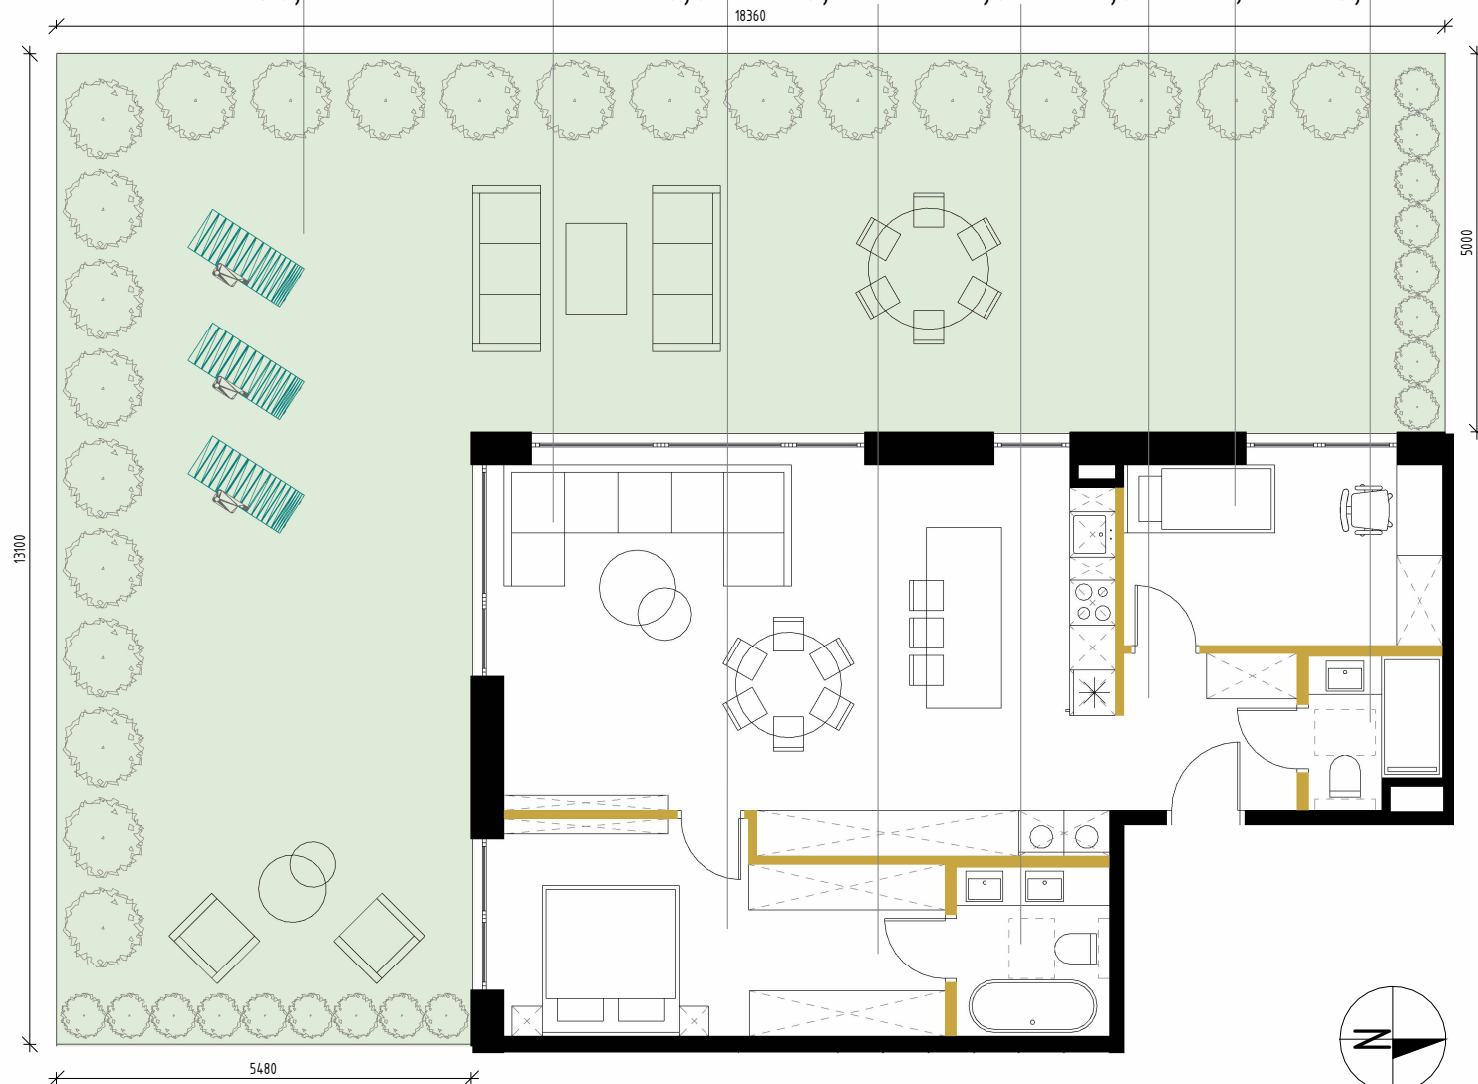

UWAGI

- ściany konstrukcyjne i działowe bez możliwości wyburzenia
- ściany działowe możliwe do wyburzenia

Wymiary podano w mm.

Powierzchnie pomieszczeń obliczono na poziomie posadzki w świetle przegród w stanie wykończonym przy uwzględnieniu tynków o grubości 1,5 cm. Uwzględniono powierzchnię do stałych przegród zewnętrznych, w tym również szklanych, o ile wysokość pomieszczenia w ich miejscu wynosi min. 2,20 m. Niniejszy rysunek jest materiałem prezentacyjnym i nie stanowi oferty w rozumieniu Kodeksu Cywilnego. Ze względów techniczno-budowlanych powierzchnie i aranżacje mogą ulec zmianie.

