


KARTA KATALOGOWA  
ARCHITEKTURA

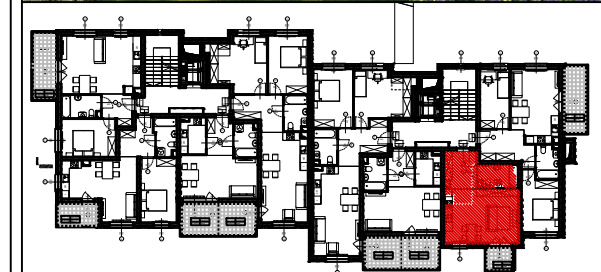

BUDYNEK	KLATKA	PIĘTRO	NR LOK.
B	I	1,2,3	6,10,14

<b>POW. UŻYTKOWA LOK.</b>	<b>34.25 m<sup>2</sup></b>
1. HOL	6.58 m <sup>2</sup>
2. POKÓJ Z ANEKSEM	22.62 m <sup>2</sup>
3. ŁAZIENKA	5.05 m <sup>2</sup>

**BMINVEST**


BMInvest Sp. z o.o  
05-092 Łomianki  
ul. Warszawska 94

**SŁAWBUD**

BIURO SPRZEDAŻY  
05-092 Łomianki - Kielpin  
ul. Warszawska 189  
Kontakt biuro sprzedaży:  
tel. kom. 510-190-900  
tel. 22 751-53-48  
slawbud@slawbud.pl  
www.slawbud.pl

PRAWA AUTORSKIE ZASTRZEŻONE/  
COPYRIGHTS RESERVED

Przedmiotowy projekt architektoniczny jest chroniony prawem autorskim zgodnie z art. 1 i nast. Ustawy o Prawie Autorskim i Prawach Pokrewnych z dn. 4 lutego 1994 r. (Dz.U. nr 24 poz.83 z 23 02.95r)

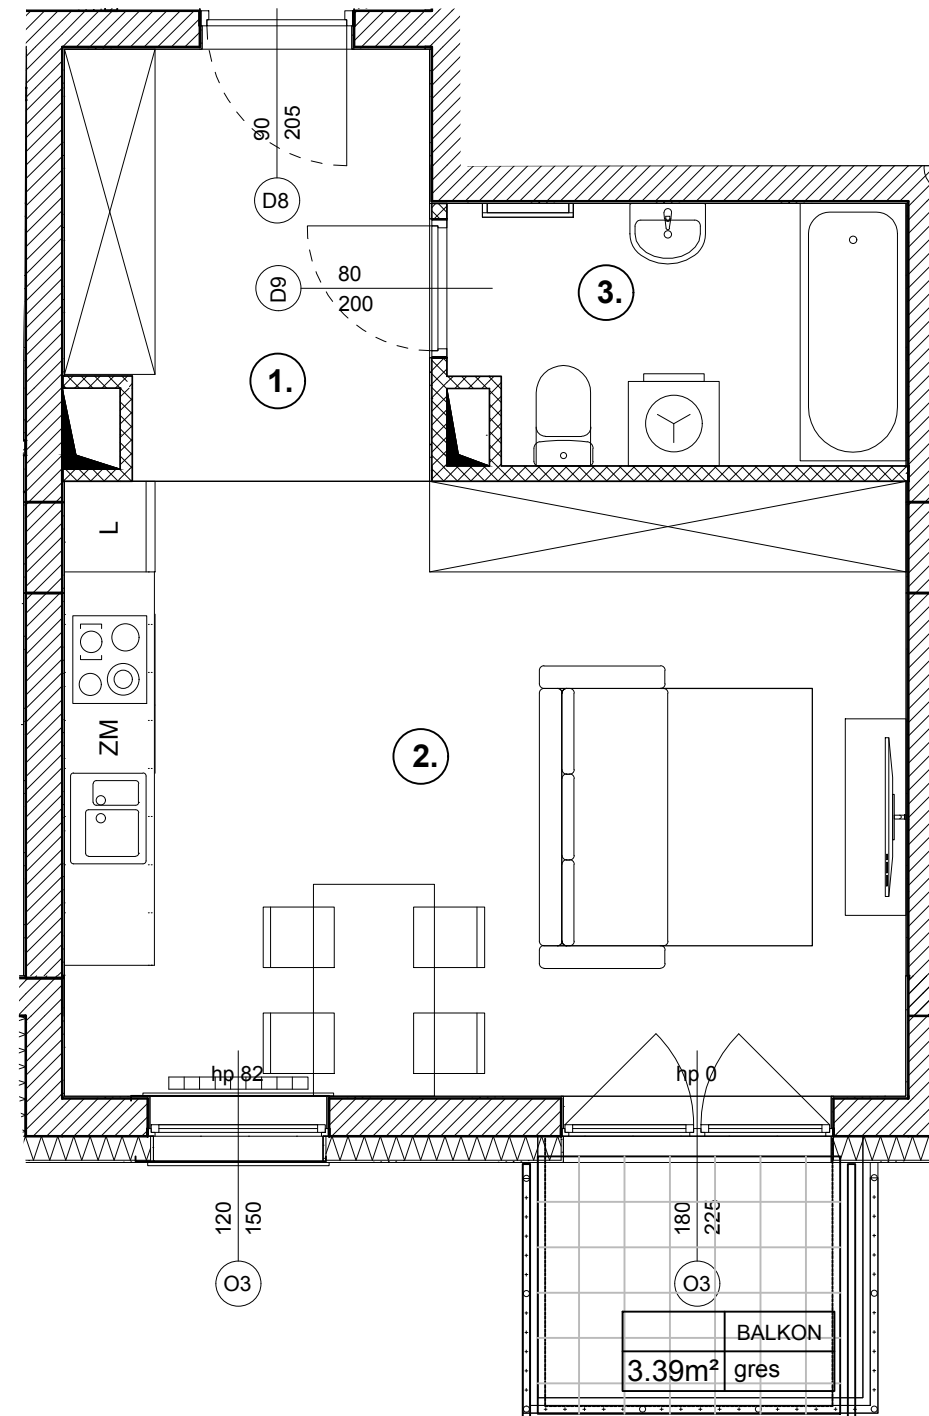


**LEGENDA:**

**MATERIAŁY:**

- ściany murowane
- ściany działowe

**USYTUOWANIE BUDYNKU WZGLĘDEM STRON ŚWIATA:**

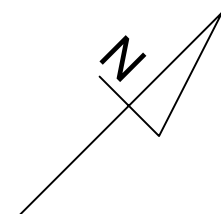

**UWAGI:**

1. Wszystkie wymiary zostały podane w centymetrach.
2. Wymiary i powierzchnie pomieszczeń podano z uwzględnieniem wykończenia - założono gr. 2 cm
3. Wszystkie zmiany w układzie podejść do kanalizacji sanitarnej i wentylacji, wymagające naruszenia obudowy szachtu instalacyjnego w mieszkaniach podlegają akceptacji projektanta i nie mogą być dokonywane samodzielnie.
4. Instalowanie indywidualnych wentylatorów na kanałach zbiorczych, za wyjątkiem przeznaczonych do tego celu kanałów kuchennych jest zabronione.
5. Naruszenie elementów konstrukcji jest zabronione.
6. Zbudowa balkonów, instalowanie rolet zewnętrznych, markiz, krat, jednostek zew. Klimatyzacji itp. bez akceptacji projektanta jest zabronione.

Niniejsza karta katalogowa została opracowana na podstawie projektu budowlanego zamiennego, nie stanowi wiernego odwzorowania powstałego lokalu mieszkalnego. Karty mają jedynie służyć wskazaniu położenia projektowanych pomieszczeń lokalu wrysowanych na podstawie projektu budowlanego zamiennego. W toku dalszego projektowania mogą wystąpić niewielkie zmiany w stosunku do informacji zawartych w karcie katalogowej. Niniejsza karta nie stanowi wiążącego opisu technicznego prezentowanego lokalu. Projekt chroniony prawem autorskim. Nie jest przeznaczony do celów wykonawczych.