

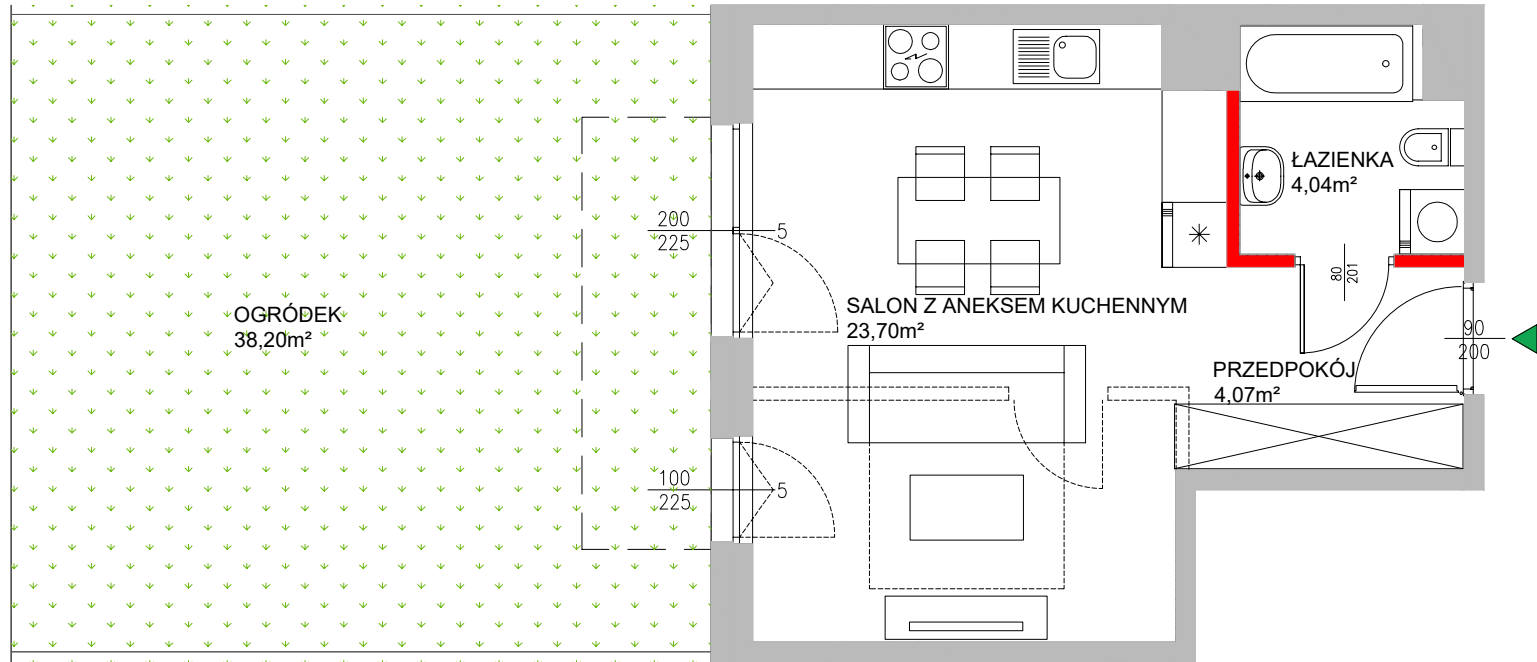


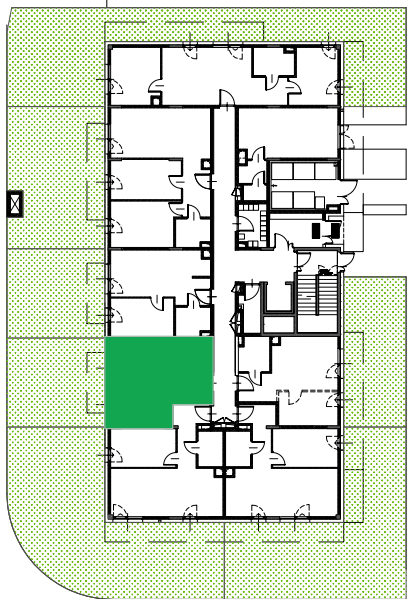

LEGENDA:

 - ŚCIANY PRZYKŁADOWEJ ARANŻACJI

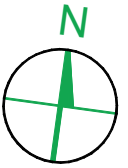

PARTER

MIESZKANIE NR **G0.4**

**POWIERZCHNIA  
SPRZEDAŻOWA**

**31,81m<sup>2</sup>**

przedpokój	4,07m <sup>2</sup>
salon z aneksem kuch.	23,70m <sup>2</sup>
łazienka	4,04m <sup>2</sup>
ogródek	ok.38,20m <sup>2</sup>

**Biuro sprzedaży mieszkań**  
ul. Mleczarska 9C/9 05-500 Nowa Iwiczna

tel.: 574 184 369  
574 184 362  
sprzedaz@stacjadam.pl  
www.stacjadam.pl

