


inwestor:



WROCLAWSKIE PRZEDSIĘBIORSTWO
BUDOWNICTWA MIESZKANIOWEGO
„MÓJ DOM” S.A.

Zielona Lutynia

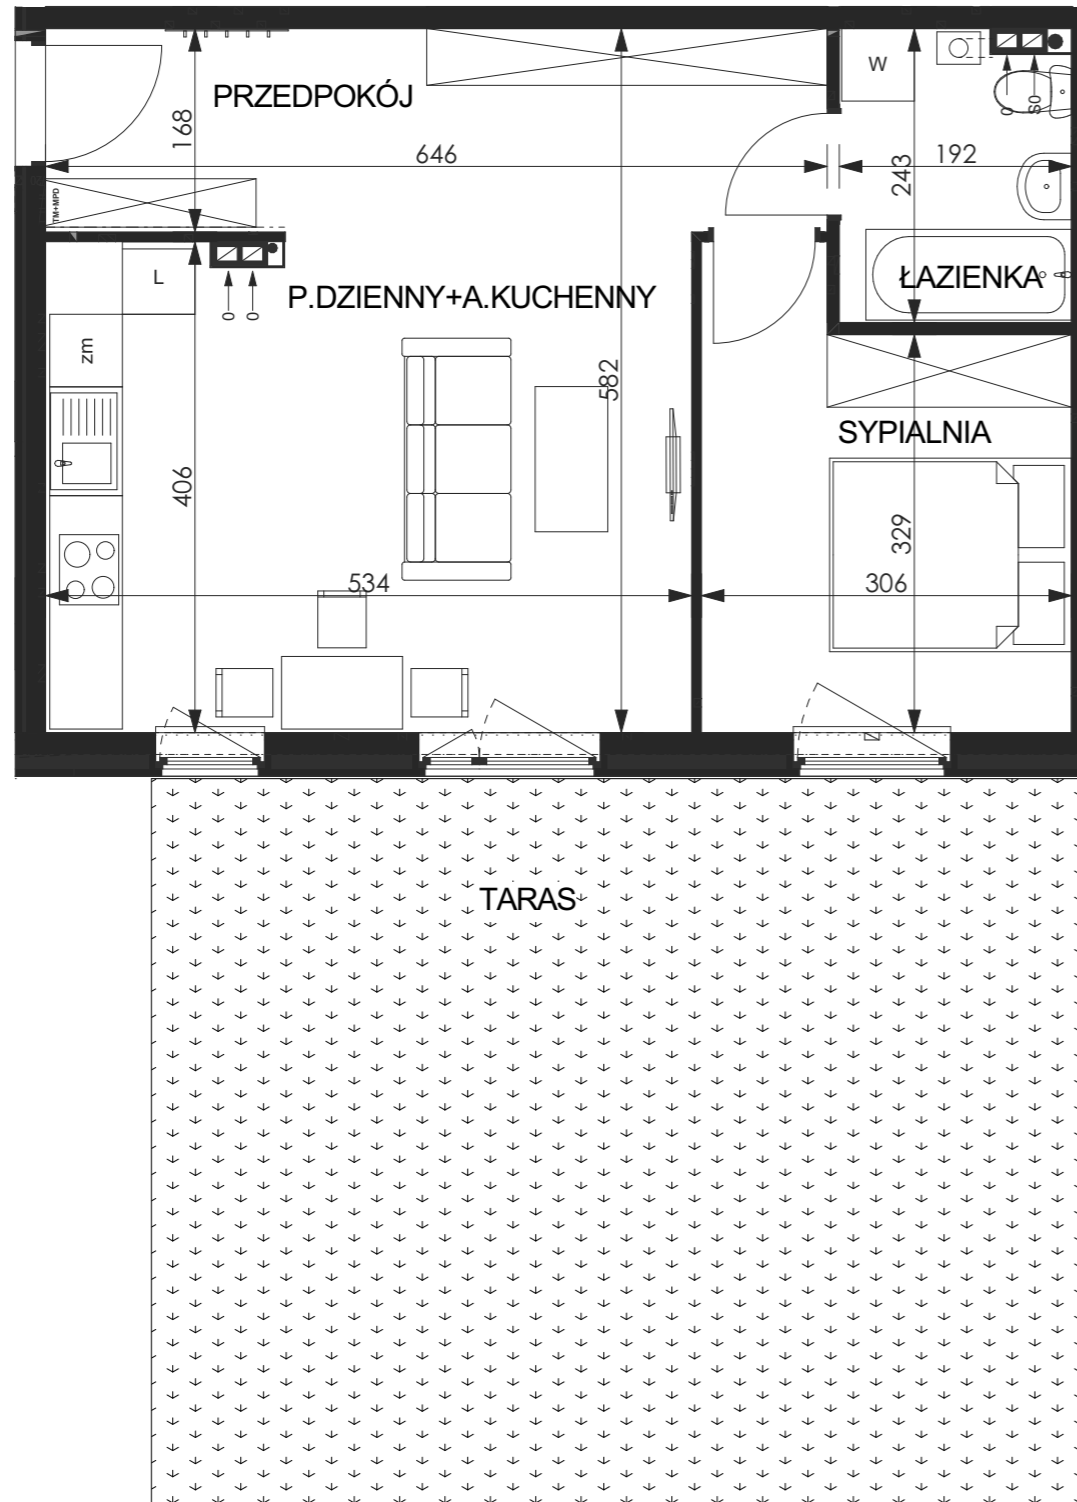

WRÓBLOWICE,
UL. POGODNA

BUDYNEK 6
Klatka C
Kondygnacja I (parter)
Mieszkanie 1D
M - 2 pok.

powierzchnia użytkowa -	47,8 m²
- przedpokój	10,9 m ²
- pokój dzienny+ aneks kuchenny	21,5 m ²
- sypialnia	10,9 m ²
- łazienka	4,5 m ²
- taras	41 m ²

