


wolaLa

**Mieszkanie
3 - pokojowe
z aneksem**

66,33 m²

Nr 01

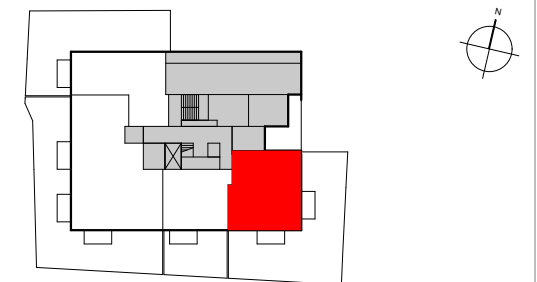

PIĘTRO

(P) 1 2 3 4 5 6 7

1	Salon z aneksem	24,32 m ²
2	Pokój 1	12,71 m ²
3	Pokój 2	11,69 m ²
4	Korytarz	7,16 m ²
5	Łazienka	4,15 m ²
6	Hol	3,05 m ²
7	WC	1,87 m ²
	Ściany rozbieralne	1,38 m ²
		66,33 m²
8	Ogródek	123,26 m ²
9	Taras 1	5,45 m ²
10	Taras 2	5,45 m ²


134,16 m²

i Wysokość mieszkania = 281 cm
Powierzchnie liczone wg normy ISO 9836:1997

28.03.2022

Dantex

BIURO SPRZEDAŻY
ul. Gizów 3
E-mail: wolaLa@dantex.pl
Telefon: 22 123 75 92

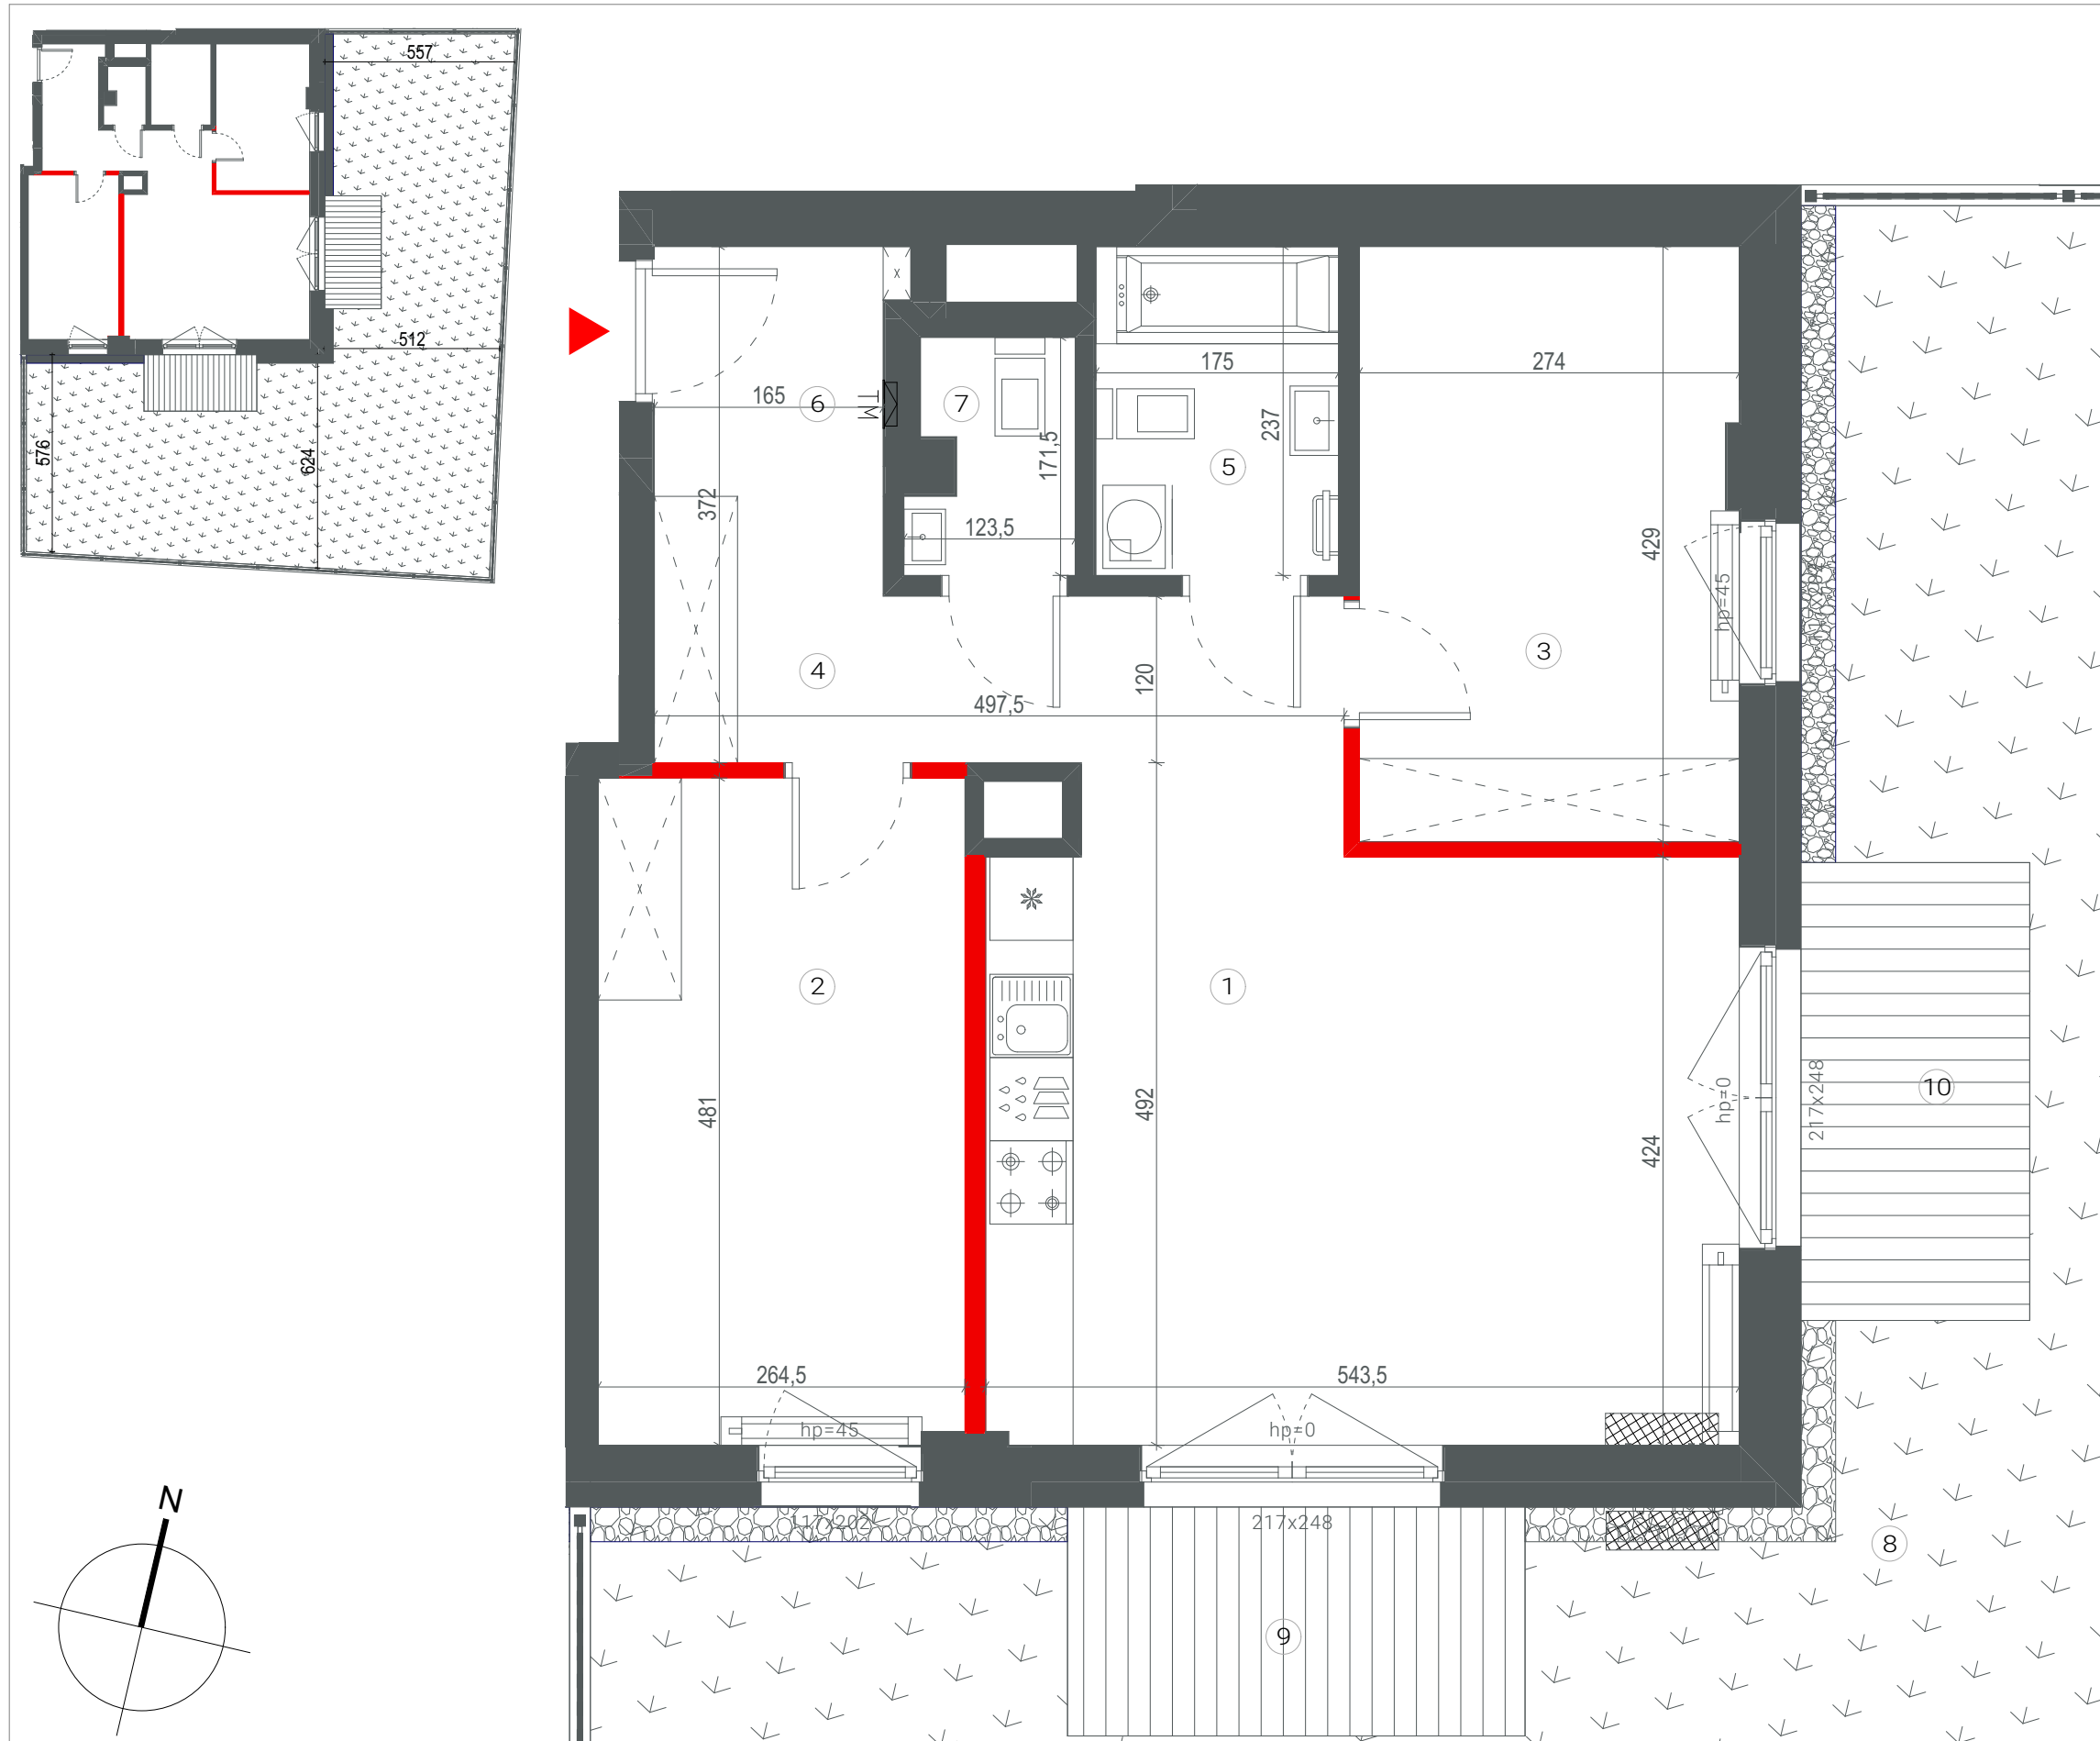

ŚCIANA ROZBIERALNA
GRZEJNIK C.O.
GRZEJNIK ŁAZIENKOWY

OPASKA ŻWIROWA
OGRODZENIE
PROPONOWANA LOKALIZACJA KLIMATYZATORA

Lokalizację przyrządów sanitarnych, rozmieszczenie punktów oświetleniowych itp. podano zgodnie z projektem wykonawczym. Mogą wystąpić niewielkie różnice wymiarów i usytuowania elementów powstałe w trakcie realizacji prac budowlanych. Zestawienie powierzchni użytkowych poszczególnych pomieszczeń i lokalu podano na podstawie projektu budowlanego. Ostateczna powierzchnia zostanie obliczona na podstawie pomiaru powykonawczego zgodnie z wymienioną normą. Aranżacja mieszkania (tj. meble, wyposażenie kuchni i łazienek oraz sanitariaty) ma charakter poglądowy i nie stanowi wyposażenia lokalu w standardzie oferowanym do sprzedaży.