

# THE UPPER HOUSE

BY ANGEL

Ulica  
Street

Walońska 12

Mieszkanie  
Apartment

122

Piętro  
Floor

15


1	<b>Pokój dzienny z aneksem kuchennym</b> Living Room w. Annex	98.55
2	<b>Pokój</b> Bedroom	23.61
3	<b>Pokój</b> Bedroom	22.55
4	<b>Sypialnia dwuosobowa</b> Bedroom	15.39
5	<b>Łazienka</b> Bathroom	5.31
6	<b>Łazienka</b> Bathroom	5.86
7	<b>Łazienka</b> Bathroom	3.74
8	<b>Garderoba</b> Walk-in Wardrobe	6.21
9	<b>Pom. gospodarcze</b> Auxiliary	4.17
10	<b>Łazienka</b> Bathroom	3.04
11	<b>Korytarz</b> Corridor	10.15
12	<b>Hol wejściowy</b> Hall	16.99



**Powierzchnia całk.**  
Total area


215.57

L1	<b>Loggia</b> Loggia	18.11
L2	<b>Loggia</b> Loggia	22.95
T1	<b>Taras</b> Terrace	24.39
T2	<b>Taras</b> Terrace	52.71

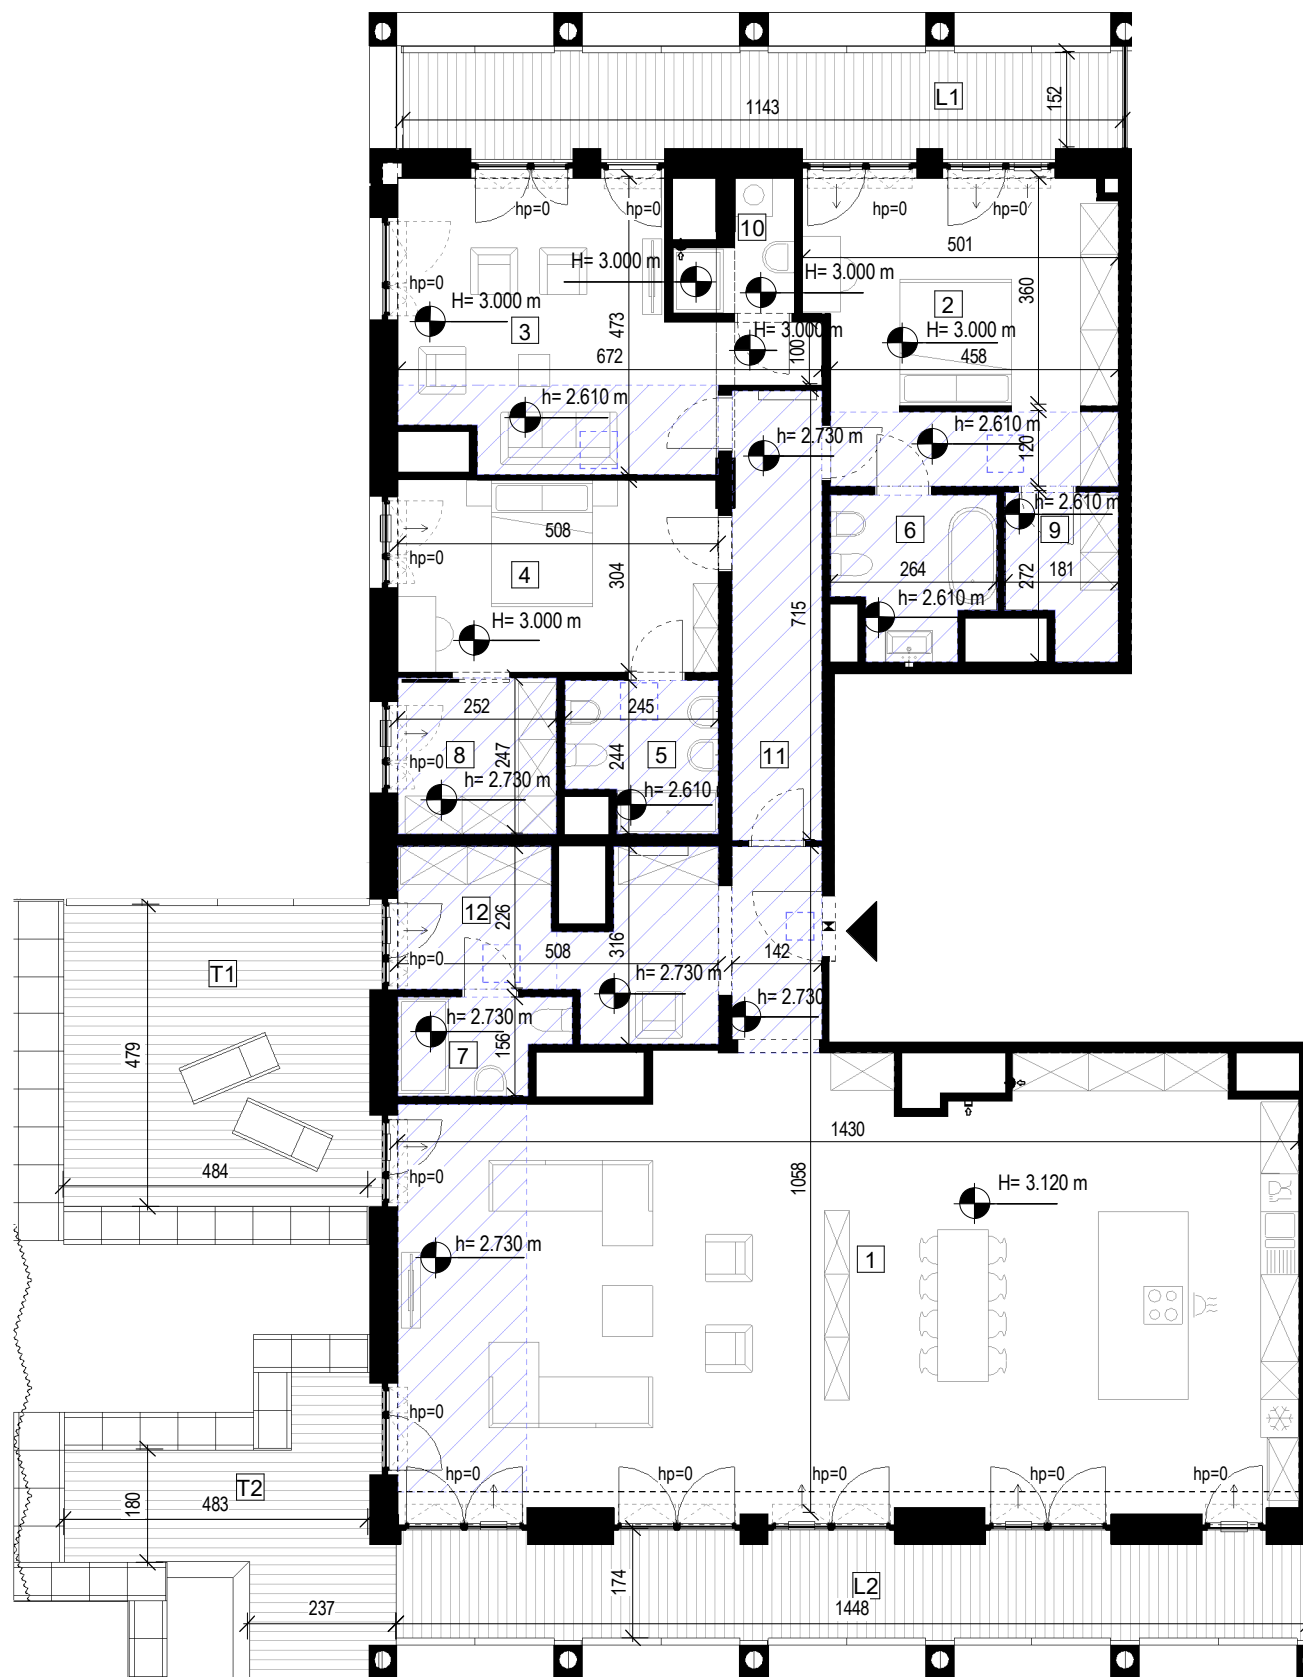Powierzchnie wskazano zgodnie z normą PN ISO 9836:2015 na podstawie projektu budowlanego. Wymiary podano w świetle pionowych przegród w stanie wykończonym. Na etapie realizacji prac budowlanych mogą wystąpić nieznaczne różnice w wymiarach lokalu. Aranżacja wnętrza, tj.: meble, urządzenia, armatura sanitarna, stolarka drzwiowa wewnętrzna i okienna zewnętrzna, służy wyłącznie celom ilustracyjnym.



- H= x.xx m wysokość sufitu w stanie wykończonym
- h= x.xx m wysokość sufitu podwieszanego w stanie wykończonym
-  rewizja
-  powierzchnia sufitu podwieszanego

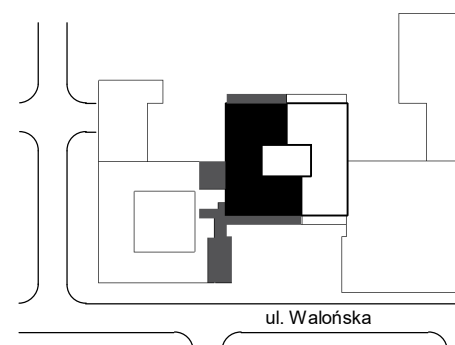

ul. Walońska



**ANGEL POLAND**  
GROUP

**Biuro sprzedaży | Sales office**

Angel Poland Group  
ul. Walońska 11/4U  
50-413 Wrocław

**Kontakt | Contact**

upperhouse@angelpoland.com.pl  
+48 71 770 99 40  
www.upperhouse.pl

**Biuro projektowe | Architects**

**EPR Architects**