

Murapol Matecznia

Kraków | ul. Rydlówka

mieszkanie **2.A.3.02**

piętro **3**

budynek **2**

1. salon z aneksem kuch. **21,16 m²**


2. sypialnia **9,42 m²**

3. łazienka **4,04 m²**

4. przedpokój **6,04 m²**

metraż **40,66 m²**


balkon **4,50 m²**

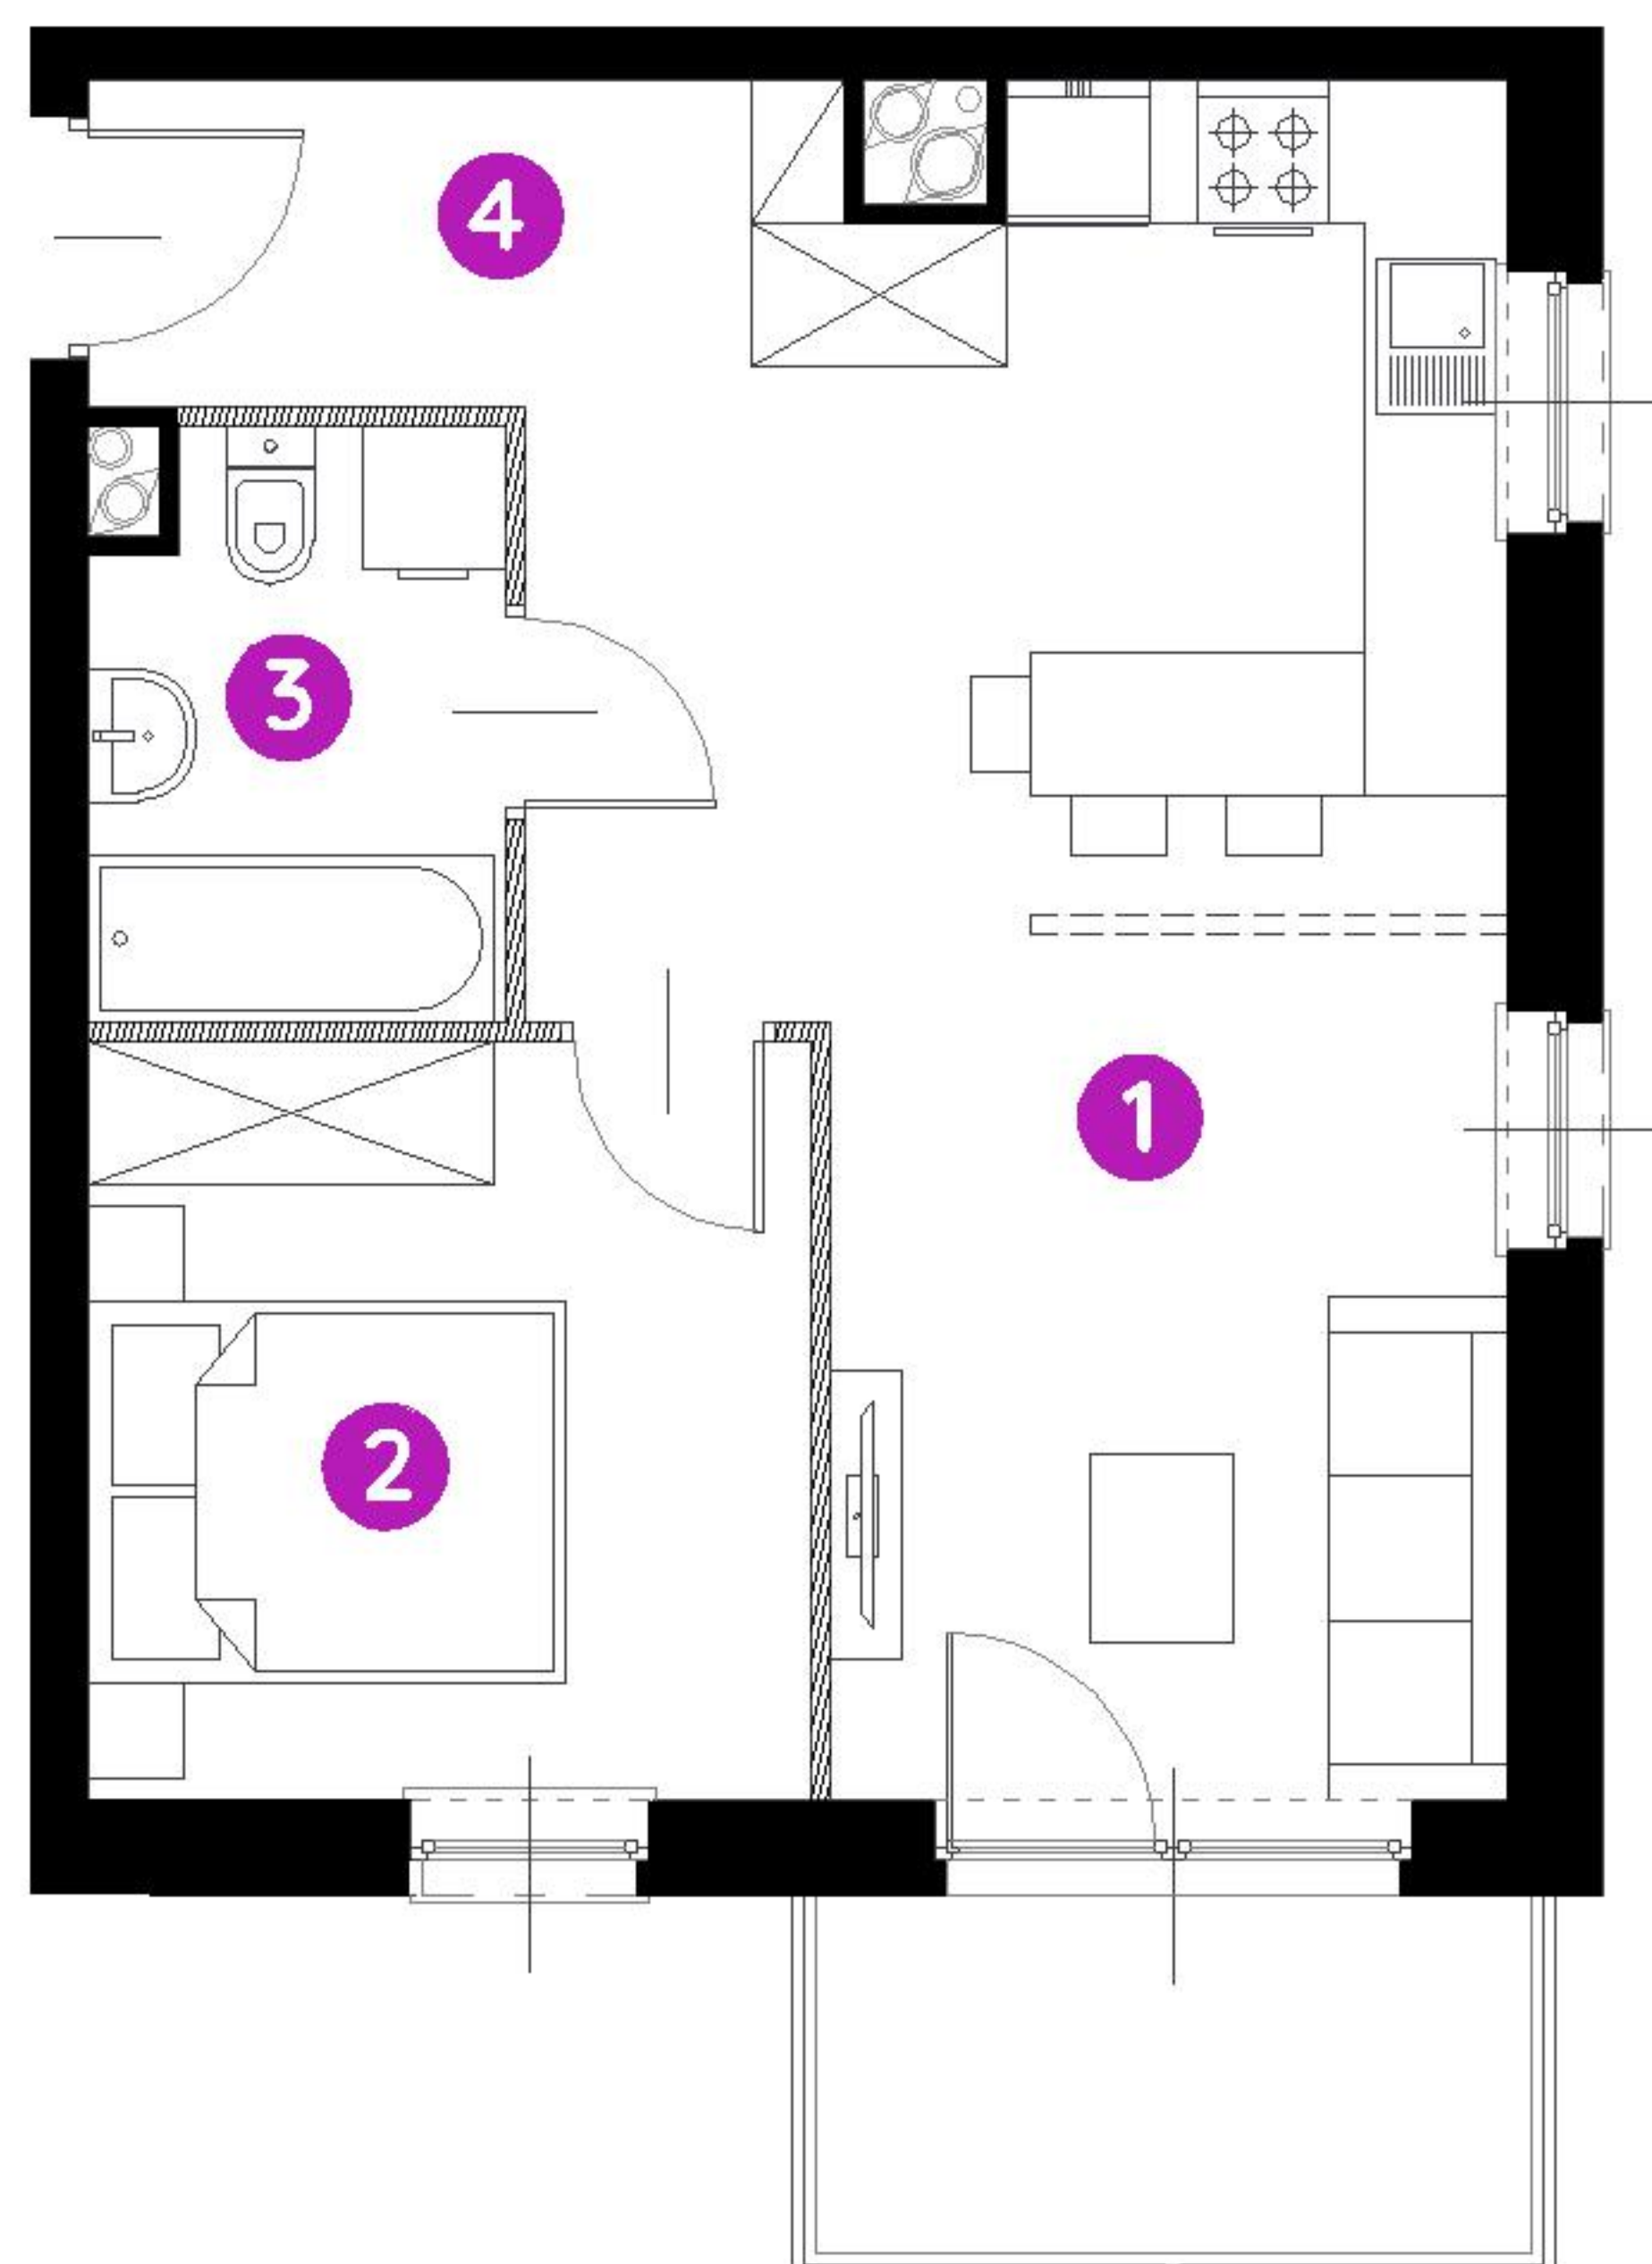

0 1 2 5m

Podziałka podana z tolerancją +/- 5%

Aranżacja mieszkania ma charakter poglądowy.

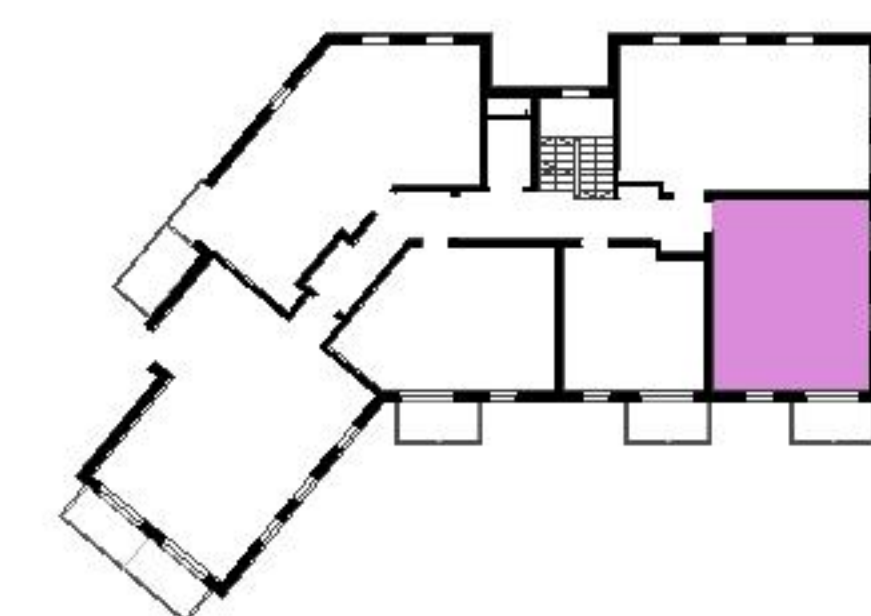

Biuro Sprzedaży: Kraków, ul. Rydlówka 37 - T: 506 371 434 / 514 601 742, M: krakow@murapol.pl. Centrala: Bielsko-Biała, ul. Dworkowa 4, T: 33 819 33 33, M: sekretariat@murapol.pl, murapol.pl

UWAGA: Powierzchnia liczona wg PN-ISO 9836:2022-07. Na etapie projektu wykonawczego i realizacji obiektu mogą wystąpić korekty w powierzchni lokali i układzie ścian, powierzchnia liczona w stanie wykończonym. Do obliczeń przyjęto 1,5 cm tynku.