


MIESZKANIE NR 66 • 2 POKOJE • 32,57 m²

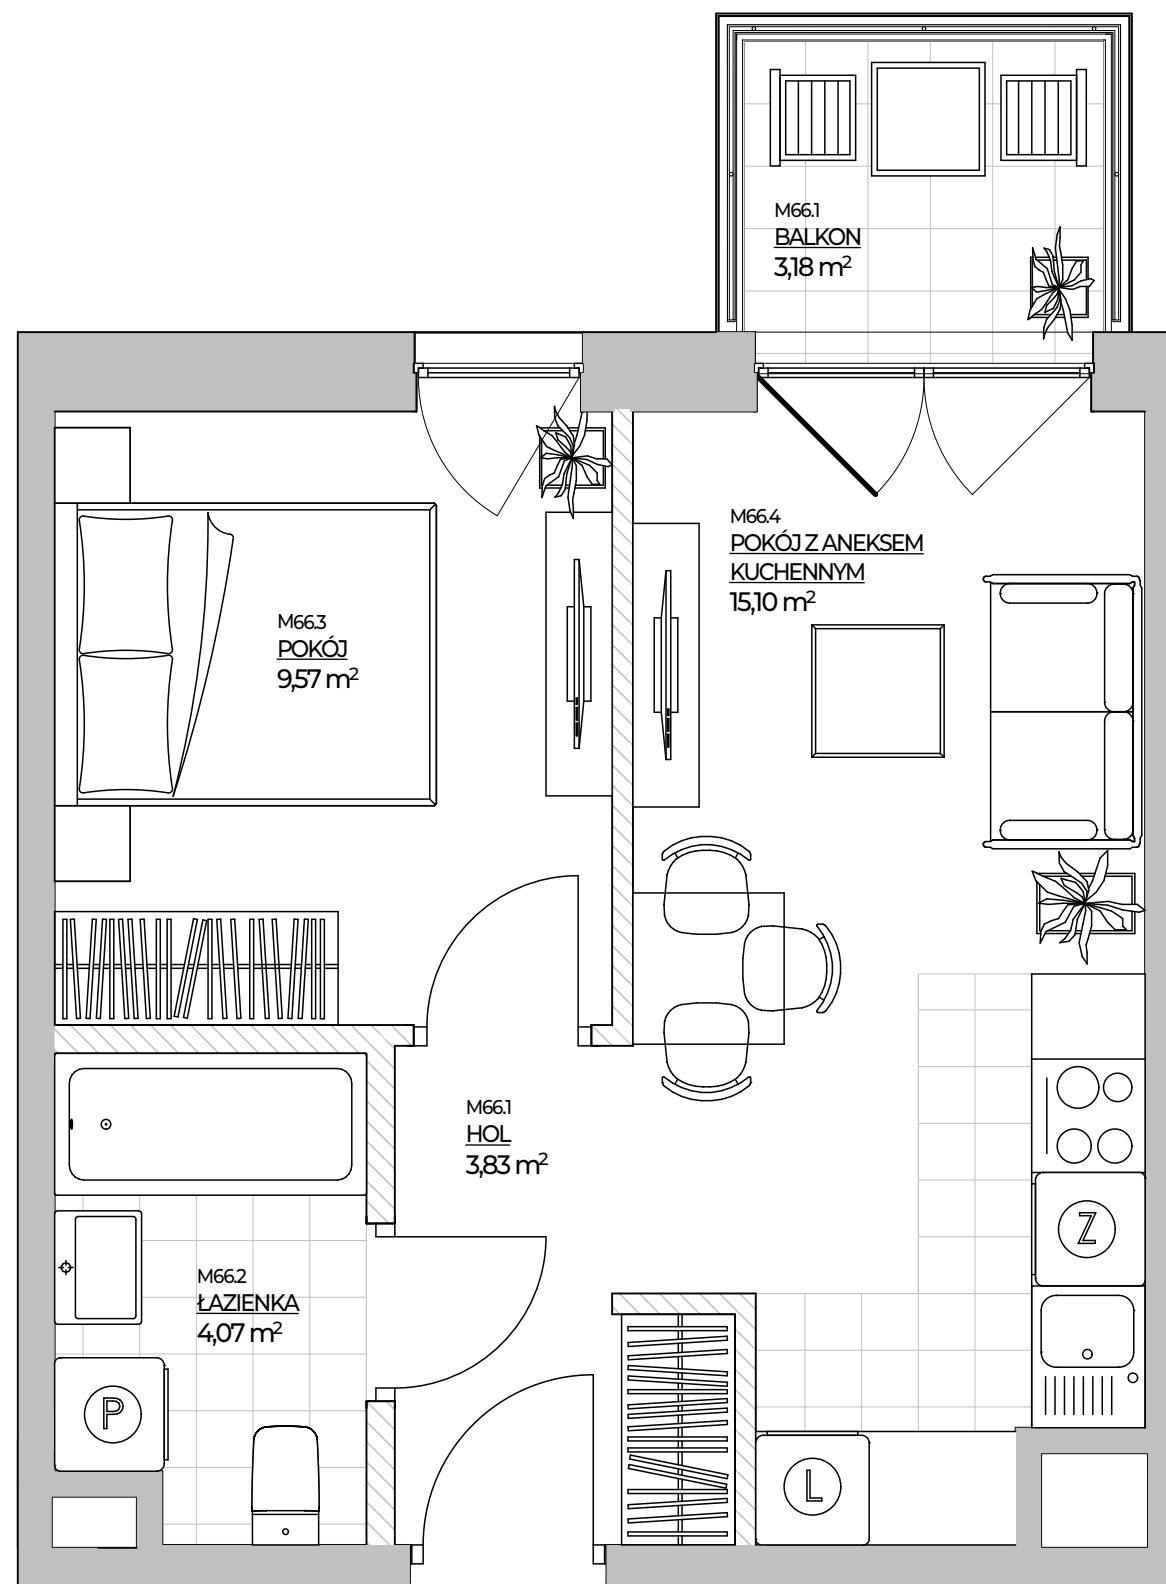

spravia

ul. Skierniewicka 16/20, 01-230 Warszawa
tel. +48 22 623 65 55, www.spravia.pl

**Osiedle
Bokserka**

osiedle
-BOKSERSKA 2-

Warszawa
ul. Bokserka
dzielnica Ursynów

DANE LOKALU:

LOKAL NR	LICZBA POKOI	POW. UŻYTKOWA
66	2	32,57 m ²
BUDYNEK NR	KLATKA NR	PIĘTRO
1	A	4


ZESTAWIENIE POWIERZCHNI

POKÓJ Z ANEKSEM KUCHENNYM	15,10 m ²
POKÓJ	9,57 m ²
ŁAZIENKA	4,07 m ²
HOL	3,83 m ²
POWIERZCHNIA UŻYTKOWA	32,57 m²

 Powierzchnia zajęta przez elementy nadające się do usunięcia lub innej aranżacji, w tym ścianki działowe nie będące elementem konstrukcji i nie zawierające szachtów instalacyjnych


BALKON 3,18 m²

POŁOŻENIE MIESZKANIA W BUDYNKU

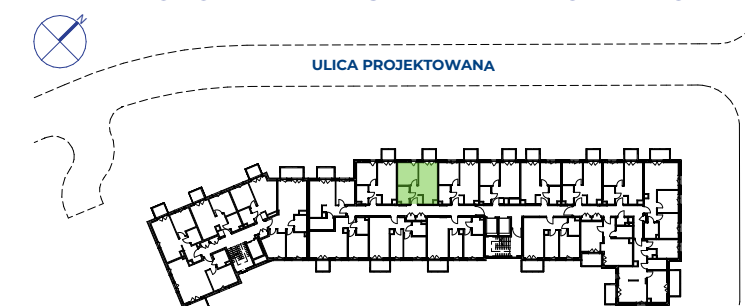

**WARTOŚĆ
BRUTTO (PLN):**

PROJEKTANT

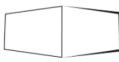 **luma**
architekci

- Aranżacja lokalu mieszkalnego przedstawiona na rzucie jest przykładowa.
- Powierzchnia użytkowa lokalu określona jest na podstawie Rozporządzenia Ministra Rozwoju z dnia 11 września 2020 r. w sprawie szczegółowego zakresu i formy projektu budowlanego oraz uwzględnieniu treści Polskiej Normy PN-ISO 9836:2022-07.
- Niniejsza karta katalogowa opracowana została na podstawie projektu budowlanego. W toku dalszego projektowania, budowy lub zmian lokatorskich, mogą nastąpić zmiany w stosunku do informacji zawartych na karcie katalogowej, w szczególności w zakresie: powierzchni użytkowej, układu pomieszczeń oraz usytuowania lub powierzchni zajętej przez elementy nadające się do usunięcia lub innej aranżacji, takie jak np. ścianki działowe.
- Informacje na karcie nie stanowią oferty handlowej w rozumieniu art. 66 kodeksu cywilnego.

0 1 2 3 4 5m