




BUDYNEK 3
LOKAL MIESZKALNY NR 4.4 **POZIOM 4**

| | |
|-------------------------|----------------------|
| POWIERZCHNIA WEWNĘTRZNA | 56,23 m ² |
| POWIERZCHNIA UŻYTKOWA | 54,78 m ² |

| | |
|------------------------------|----------------------|
| KORYTARZ | 8,69 m ² |
| ŁAZIENKA | 4,38 m ² |
| POKÓJ DZIENNY+ANEKS KUCHENNY | 20,99 m ² |
| POKÓJ | 9,81 m ² |
| POKÓJ | 10,91 m ² |
| BALKON | 5,33 m ² |

— ŚCIANA Z MOŻLIWOŚCIĄ ROZBIÓRKI
— ŚCIANA BEZ MOŻLIWOŚCI ROZBIÓRKI

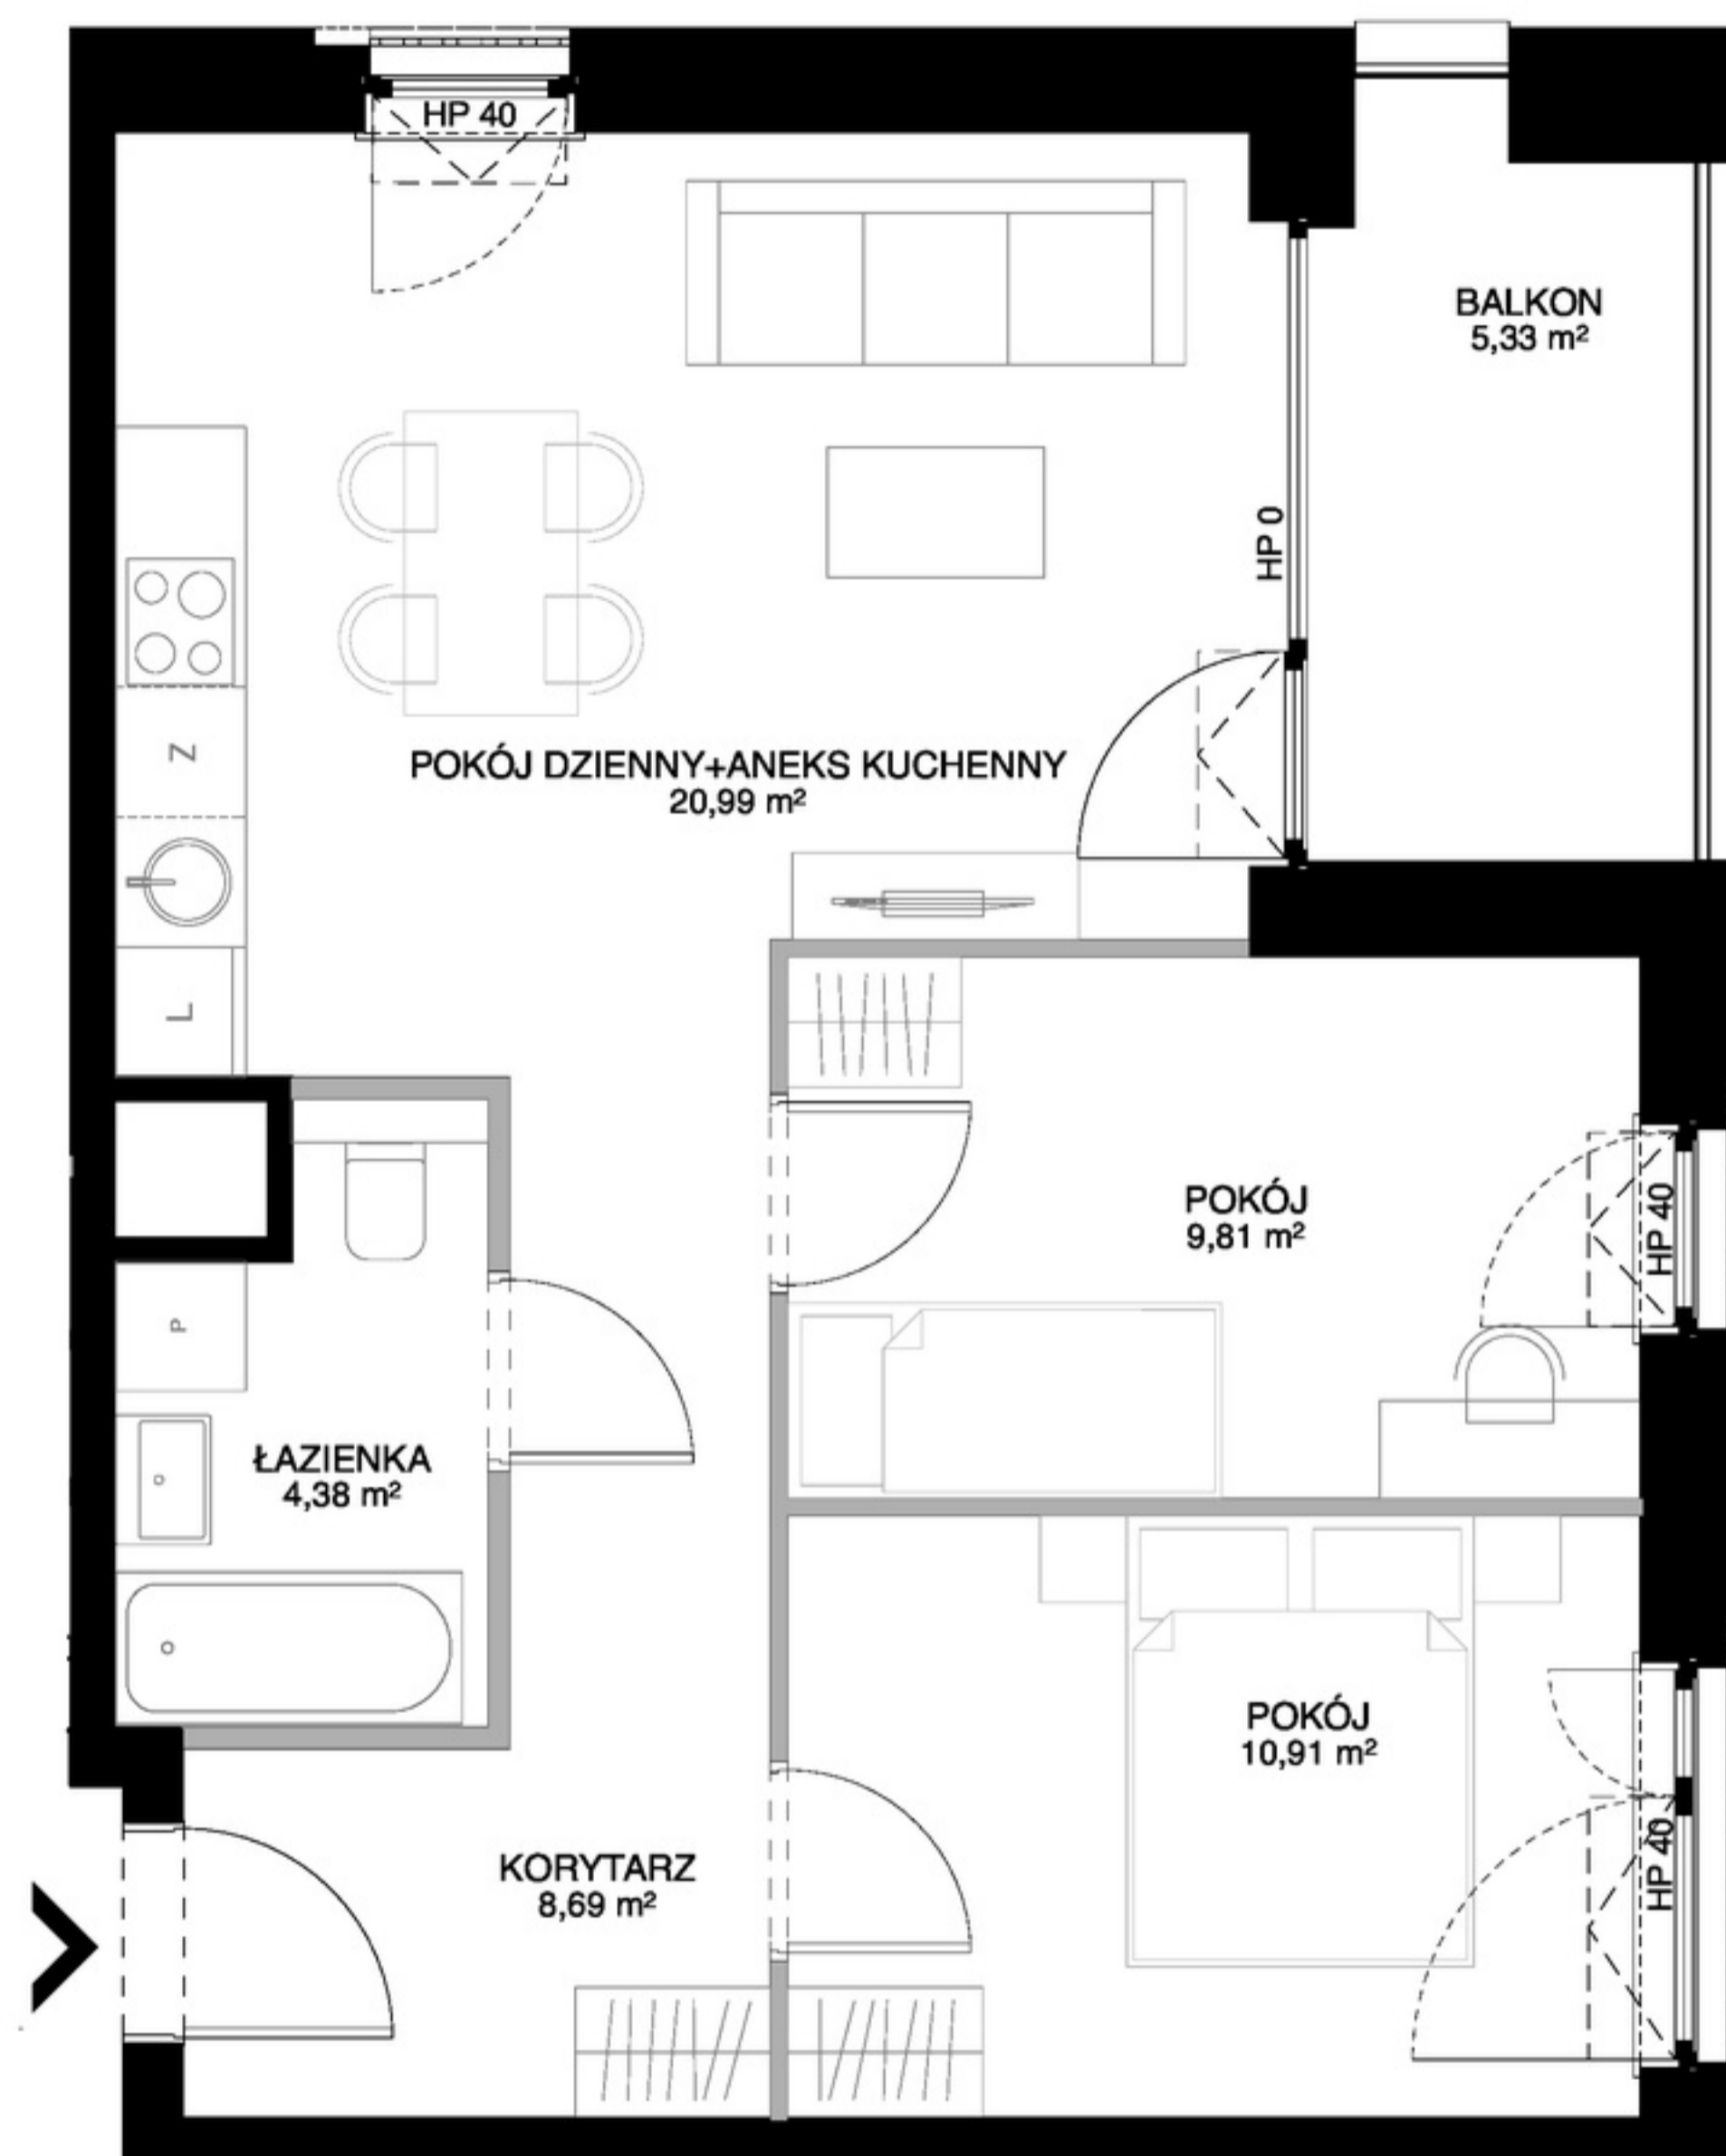

1. Przykładowa aranżacja lokalu, przedstawiona na rzucie, ma charakter poglądowy. Aranżacja oraz wyposażenie nie stanowią oferty handlowej oraz zobowiązania umownego.
2. W trakcie prac budowlanych mogą wystąpić niewielkie różnice w wymiarach, lokalizacji przyborów sanitarnych oraz punktów instalacyjnych, prezentowanych na aranżacji. Różnice te wynikają ze specyfiki prac budowlanych.