

# 3 pokoje z aneksem | 55.11 m<sup>2</sup>

Budynek **A**  
Mieszkanie **274**  
Piętro **2**  
Liczba pokoi **3**

## Zestawienie powierzchni



Powierzchnia użytkowa	55.11 m <sup>2</sup>
Pow. ścian do demontażu	1.60 m <sup>2</sup>
Powierzchnia łączna	56.71 m <sup>2</sup>

## Zestawienie pomieszczeń

hol	4.51 m <sup>2</sup>
pokój z aneksem	20.77 m <sup>2</sup>
łazienka	4.37 m <sup>2</sup>
pokój	13.23 m <sup>2</sup>
pokój	10.87 m <sup>2</sup>
korytarz	1.36 m <sup>2</sup>
balkon	4.18 m <sup>2</sup>

## Schemat budynku

ul. Posag 7 Panien

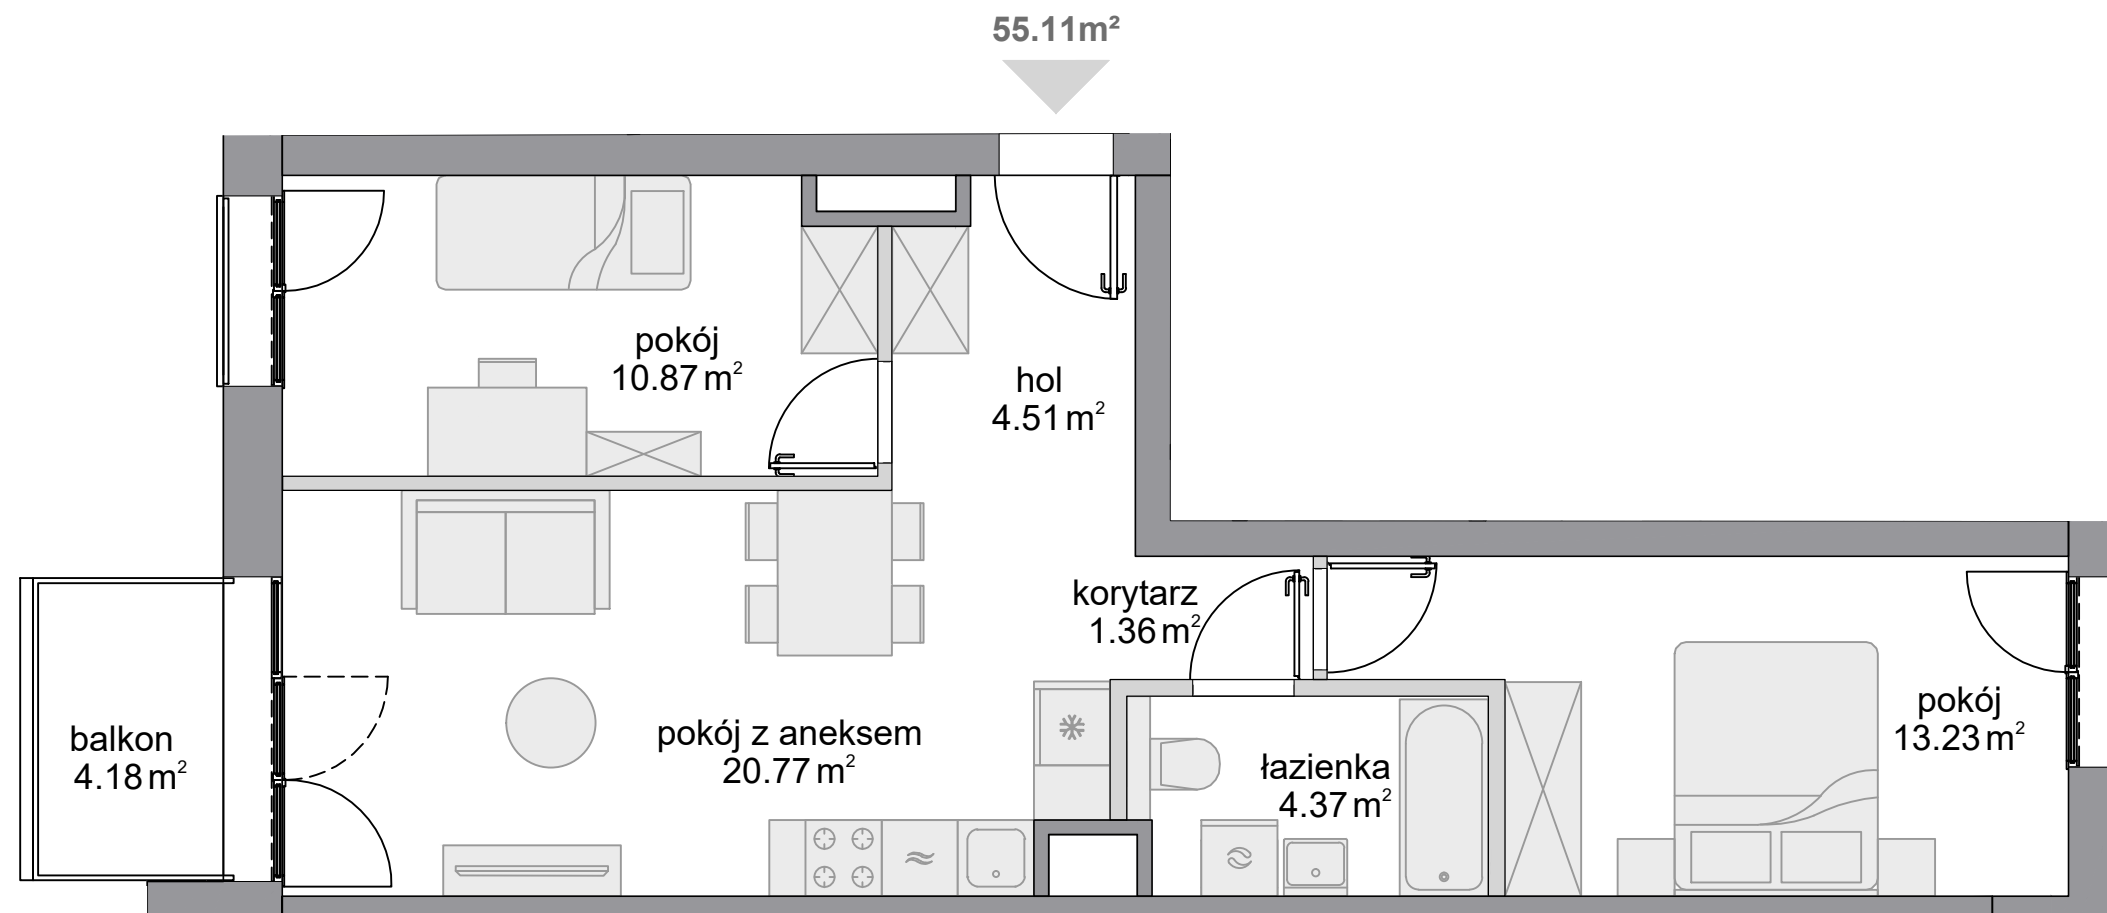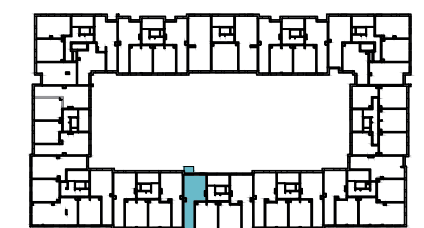

■ ściany niedemontowalne    □ ściany z możliwością demontażu

KARTA KATALOGOWA OPRACOWANA NA PODSTAWIE PROJEKTU BUDOWLANEGO, W LOKALACH MOGĄ WYSTĄPIĆ ZMIANY WPROWADZONE NA ETAPIE PROJEKTU WYKONAWCZEGO. WYMIARY I POWIERZCHNIE SĄ LICZONE WEDŁUG ROZPORZĄDZENIA MINISTRA ROZWOJU Z DNIA 11 WRZEŚNIA 2020 R. W SPRAWIE SZCZEGÓŁOWEGO ZAKRESU I FORMY PROJEKTU BUDOWLANEGO, ZGODNIE Z ZASADAMI ZAWARTYMI W POLSKIEJ NORMIE PN-ISO 9836:2022-07. OSTATECZNA POWIERZCHNIA ZOSTANIE OBLICZONA NA PODSTAWIE POMIARU POWYKONAWCZEGO, ZGODNIE Z POWYŻEJ WYMIENIONĄ NORMĄ. ARANŻACJA MIESZKANIA (T.J. DRZWI WEWNĘTRZNE, MEBLE, SPRZĘT AGD I RTV) MA CHARAKTER POGLĄDOWY I NIE STANOWI WYPOSAŻENIA LOKALU W STANDARDZIE OFEROWANYM DO SPRZEDAŻY. POMIARÓW POD ZAKUP MEBLI URZĄDZEŃ I WYPOSAŻENIA NALEŻY DOKONAĆ Z NATURY, PO ZAKOŃCZENIU REALIZACJI.