


Sobótka, ul. Armii Krajowej

apartament:
budynek:
piętro:

D2-3-8
D
III piętro

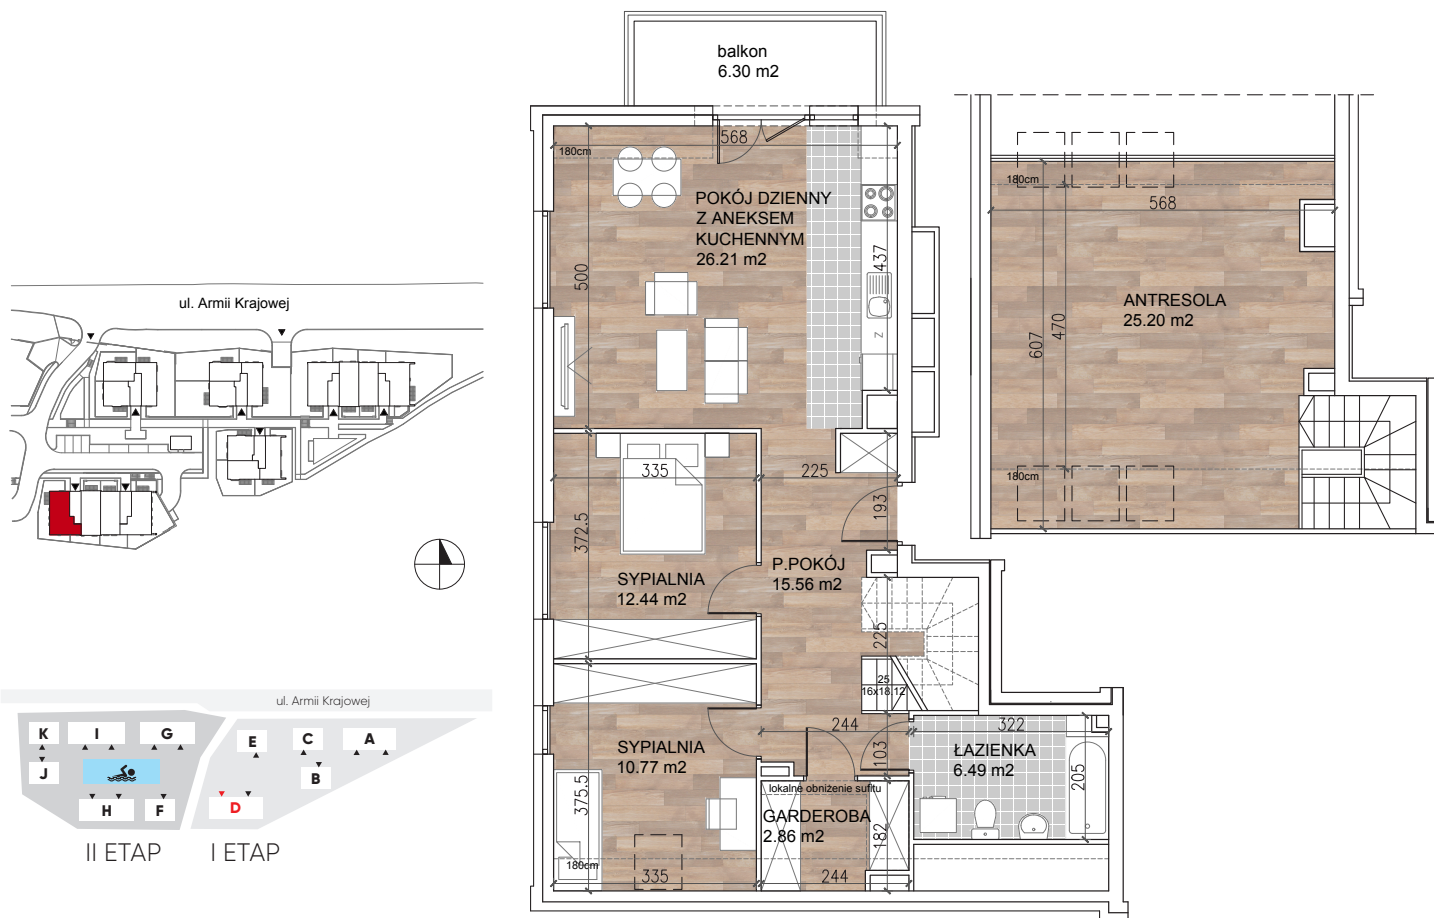

powierzchnia użytkowa:

99,53 m²

pokój dzienny
z aneksem kuchennym:
sypialnia:
sypialnia:
garderoba:
łazienka:
przedpokój:

26,21 m²
12,44 m²
10,77 m²
2,86 m²
6,49 m²
15,56 m²

razem:

74,33 m²

antresola:

25,20 m²

balkon:

6,30 m²