
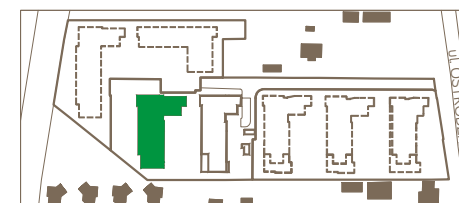
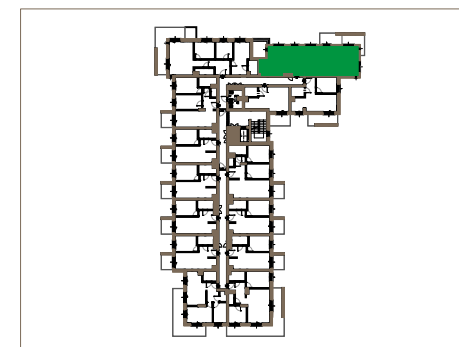


123D			
P	1	2	3
-	D/25	D/39	D/51

powierzchnia	68,72m ²
pokoje	4

korytarz	13,69m ²
salon z aneksem	18,10m ²
pokój	12,61m ²
pokój	9,50m ²
pokój	6,98m ²
łazienka	4,70m ²
łazienka	3,14m ²
balkon	12,82m ²
balkon	6,11m ²

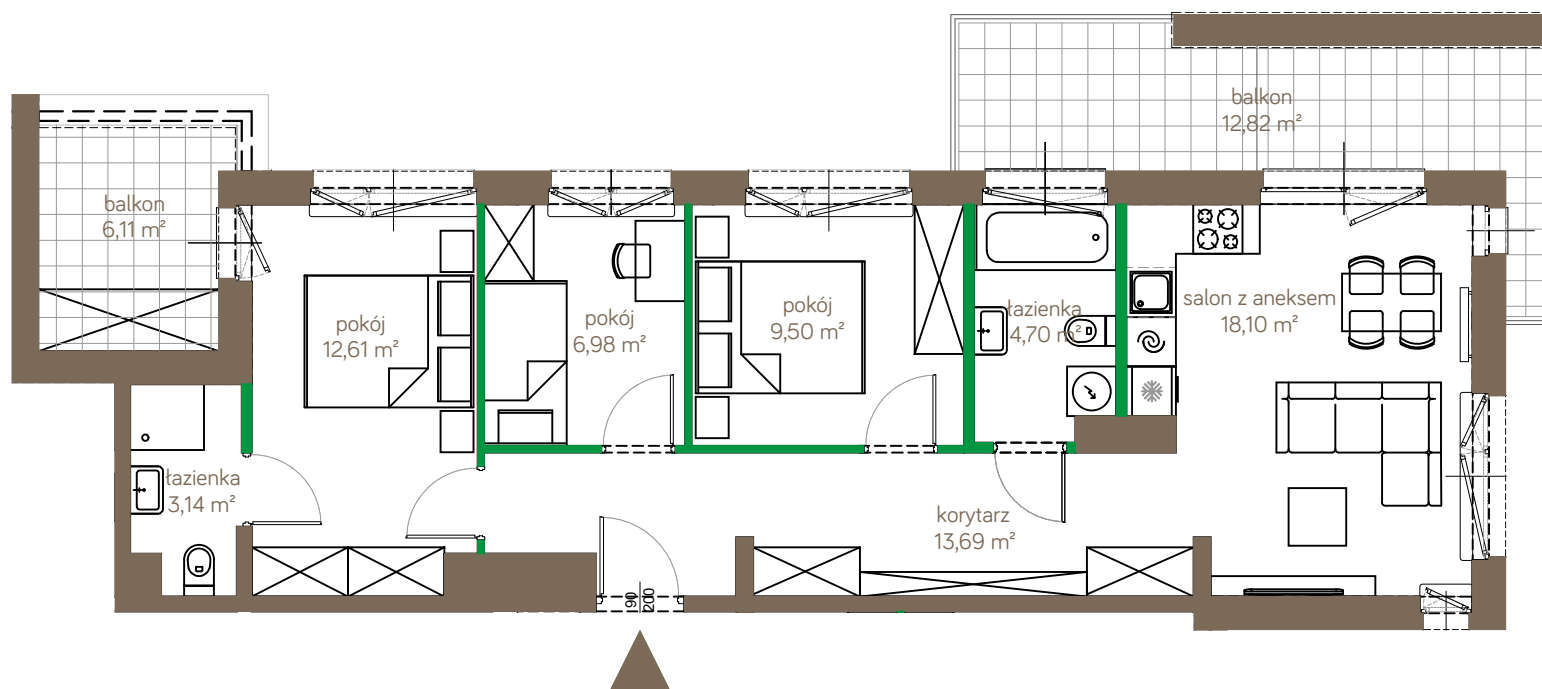

ściany możliwe do demontażu
ściany niedemontowalne



Nowa Ostródzka Holding Wawel Development Sp. z o.o. S.K.
ul. Czerniakowska 178a lok.1, 00-440 Warszawa
www.waweldevelopment.pl, www.ostrodzka123.pl
e-mail: sprzedaz@waweldevelopment.pl
tel.: +48 (22) 866 54 00

Korekta aranżacji jest możliwa po akceptacji dewelopera, nie później niż na 15 dni przed przystąpieniem do robót murarskich. Treść niniejszej prezentacji nie stanowi oferty handlowej w rozumieniu Kodeksu Cywilnego. Powierzchnia liczona jest wg normy PN-ISO 9836.