

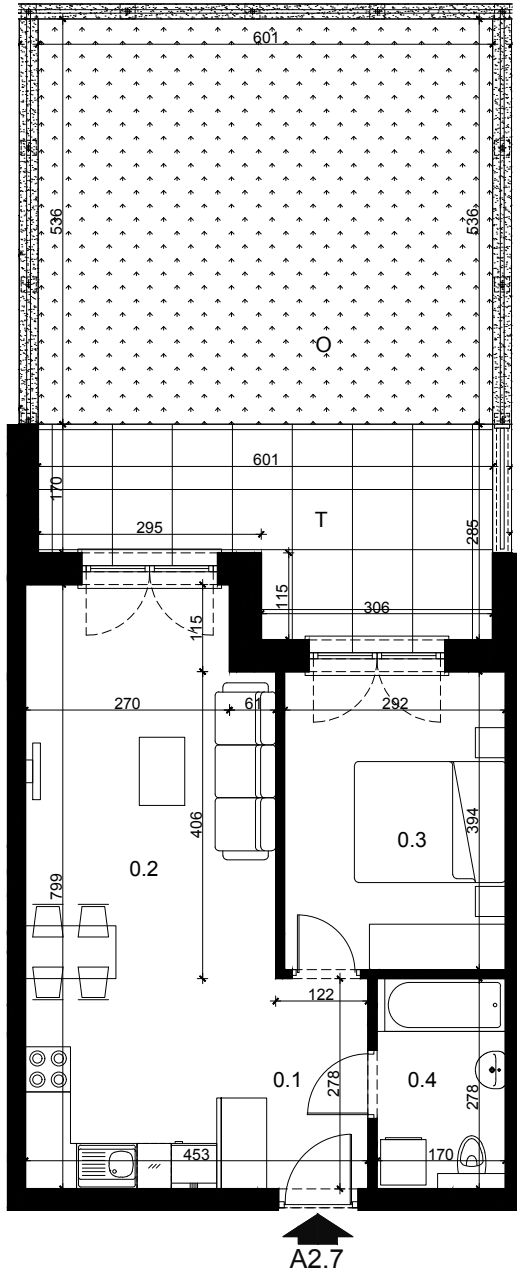


LOKAL NR A2.7

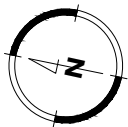

NUMER LOKALU	A2.7
KONDYGNACJA	PARTER
LICZBA POKOI	2
POWIERZCHNIA TARASU	13,74 m ²
POWIERZCHNIA OGRODU	33,75 m ²
0.1 PRZEDPOKÓJ	3,36 m ²
0.2 POKÓJ Z ANEKSEM KUCH.	25,41 m ²
0.3 POKÓJ	11,30 m ²
0.4 ŁAZIENKA	4,59 m ²
POWIERZCHNIA UŻYTKOWA MIESZKANIA:	44,66 m²

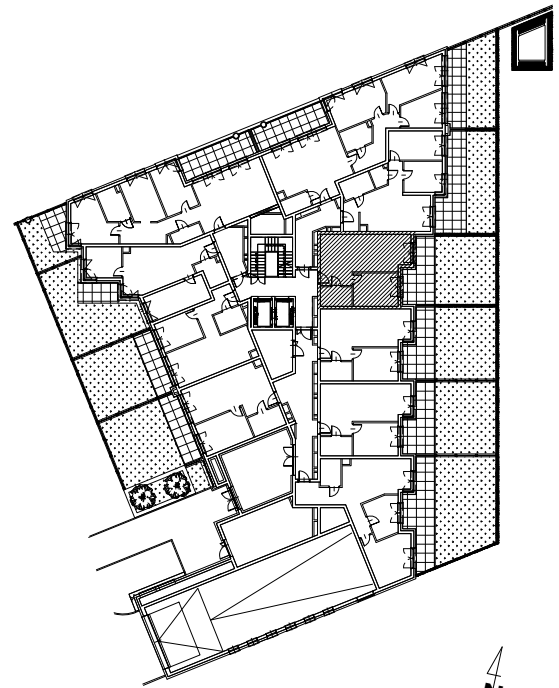

SKALA 1:100

SCHEMAT KONDYGNACJI

