




Podedworze 13

Piaski Wielkie


Kraków

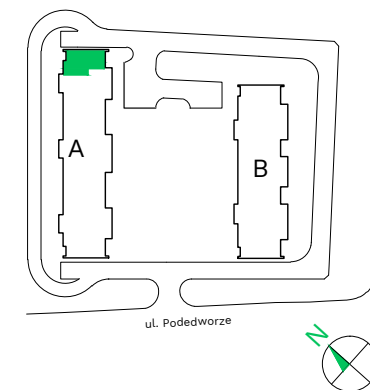

Budynek - **A**

Piętro - **5**

Mieszkanie - **100**

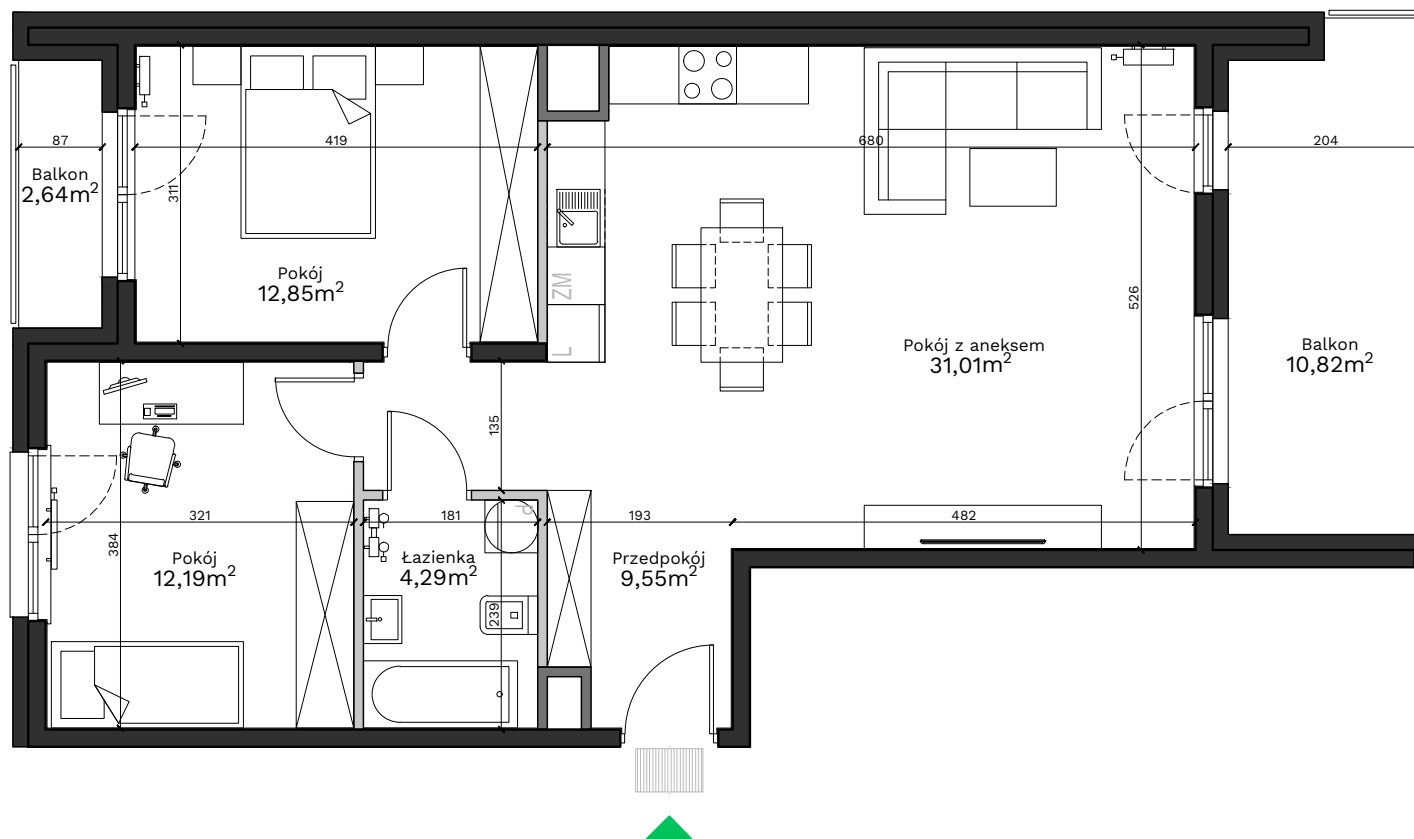

Uwagi:

Przy obliczaniu powierzchni uwzględniono normę PN-ISO 9836:2015. Powierzchnia balkonu może ulec zmianie o 5%. Wymiary podano w stanie surowym. Przedstawiona aranżacja jest przykładowa, rysunki w tym zakresie mają charakter informacyjny i nie stanowią oferty w rozumieniu przepisów Kodeksu Cywilnego.

Legenda:

- Ściany działowe
- Ściany wydzielające szachty
- Ściany konstrukcyjne

Przedpokój	9,55 m ²
Pokój z aneksem	31,01 m ²
Pokój	12,85 m ²
Pokój	12,19 m ²
Łazienka	4,29 m ²
Powierzchnia użytkowa	69,89 m²
Balkon	10,82 m ²
Balkon	2,64 m ²

Biuro sprzedaży: ul. Armii Krajowej 19, 12 639 57 00

EKOPARK

www.ekopark.pl