



B/M.11

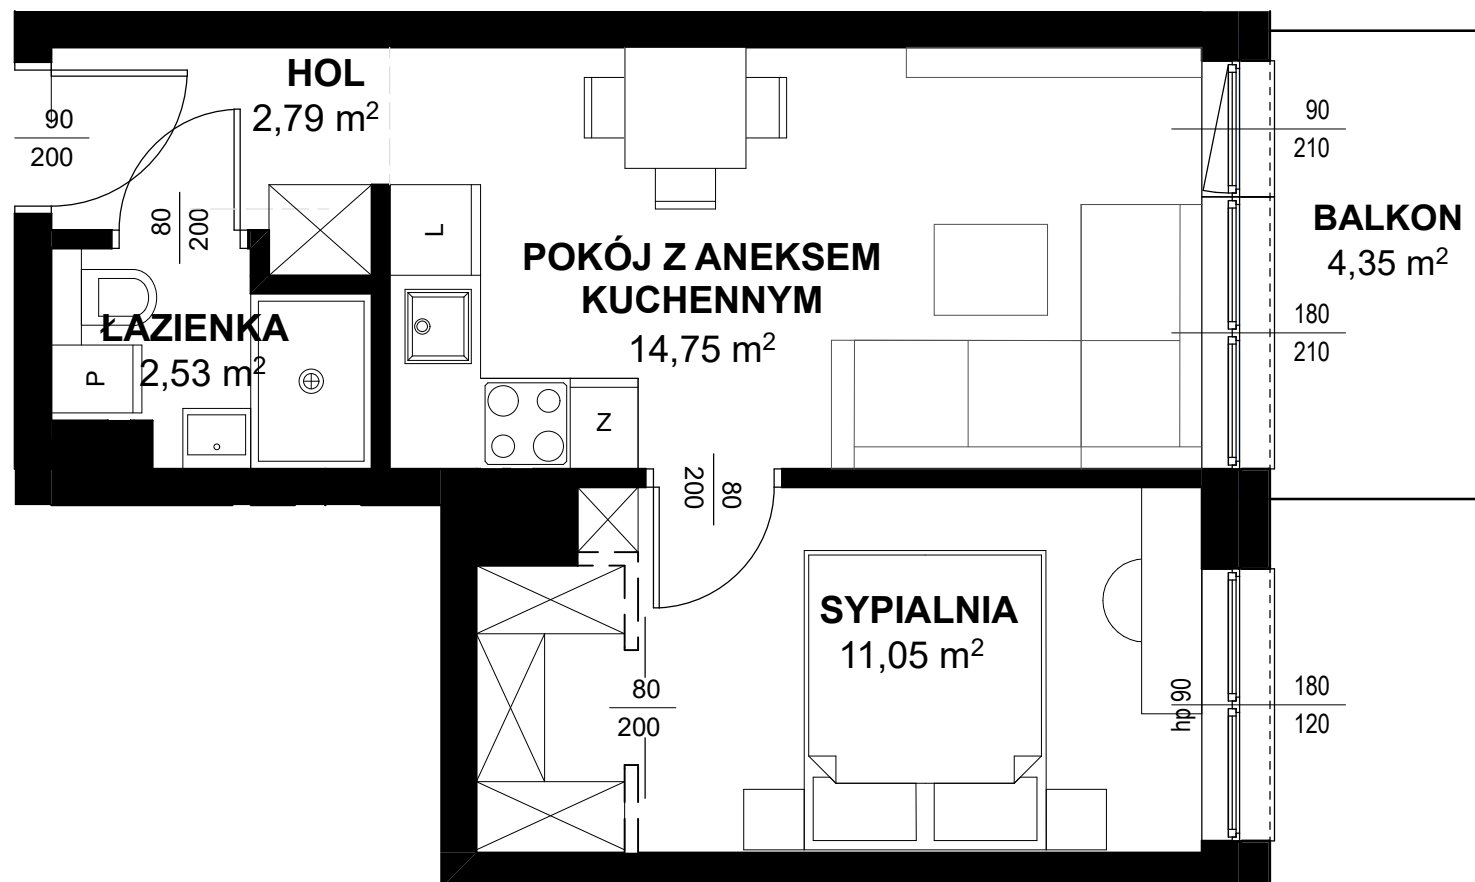

**TRITON
KAMPINOS**

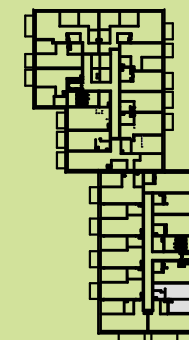

BUDYNEK B
PIĘTRO 1
LOKAL NR M11

1. HOL	2,79m ²
2. ŁAZIENKA	2,53m ²
3. POKÓJ + ANEKS	14,75m ²
4. SYPIALNIA	11,05m ²

POWIERZCHNIA 31,12m²
+ BALKON 4,35m²



* ARANŻACJA WNĘTRZ I OTOCZENIA BUDYNKU MA WYŁĄCZNIE CHARAKTER POGLĄDOWY.
WYPOSAŻENIE WNĘTRZ I OTOCZENIA BUDYNKU NIE STANOWI PRZEDMIOTU UMOWY.

TRITON
DEVELOPMENT