

A.32

NUMER MIESZKANIA


72,90 m<sup>2</sup>

POWIERZCHNIA SPRZEDAŻOWA

4 PIĘTRO

KONDYGNACJA

VIDOK

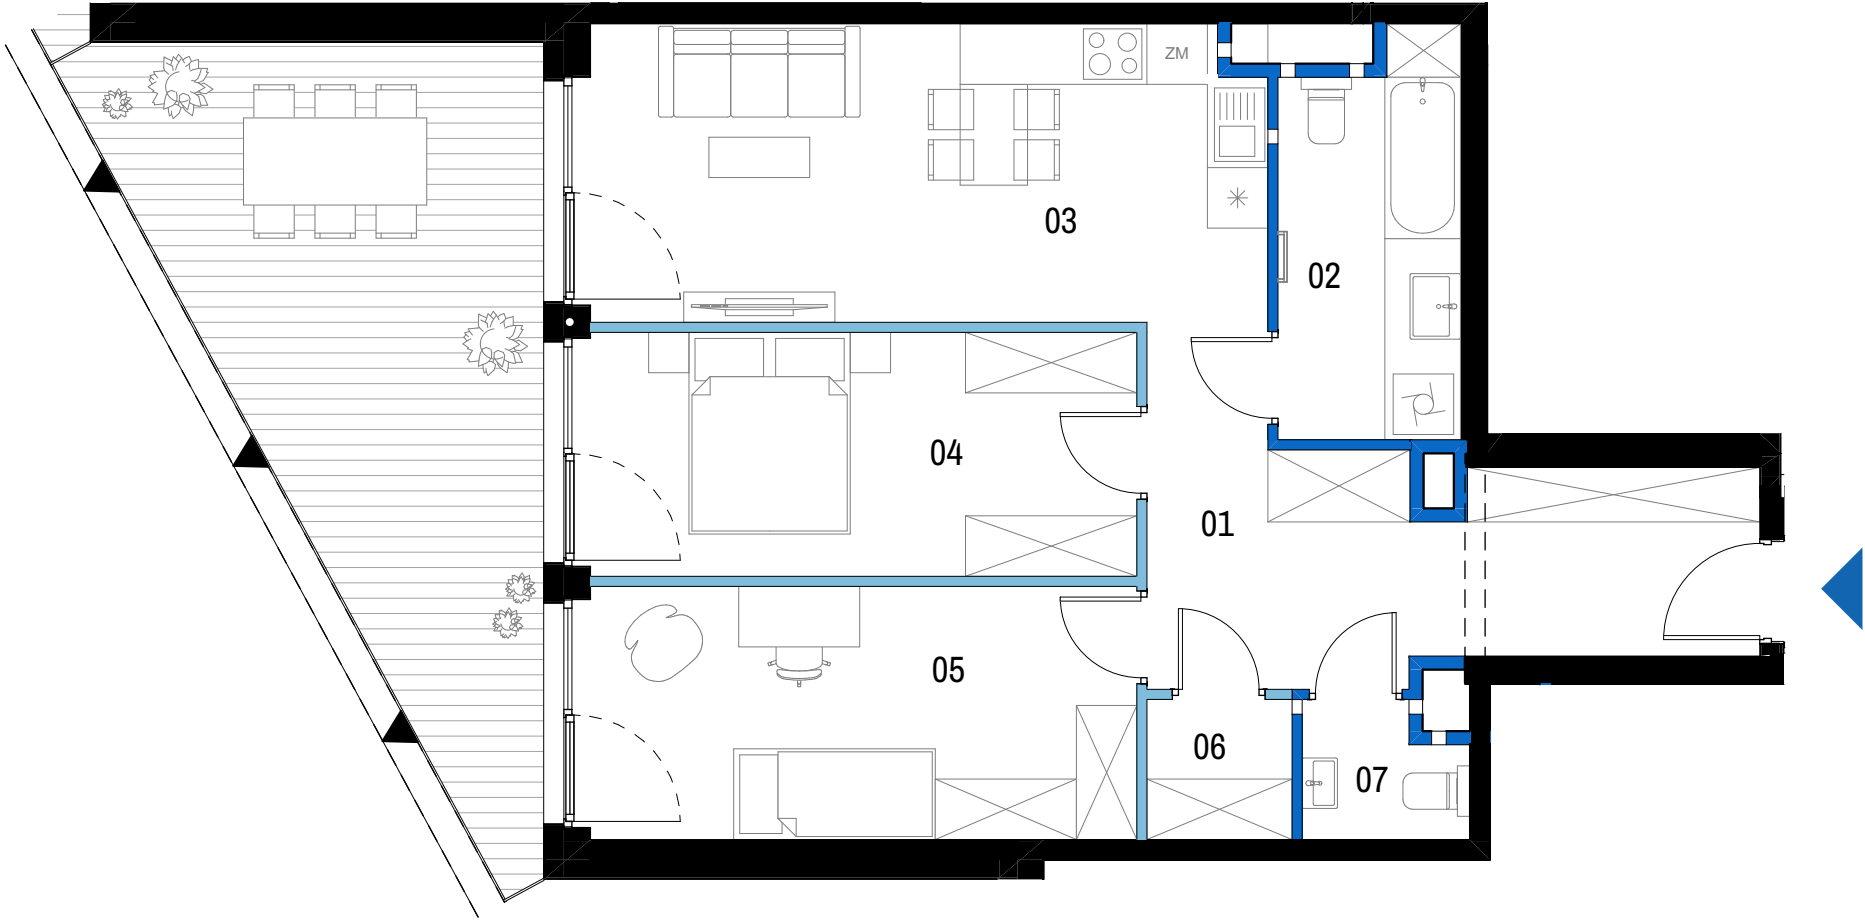


0 1 2 3m  
skala 1:75



SCHEMAT KONDYGNACJI - 4 PIĘTRO

BUDYNEK A

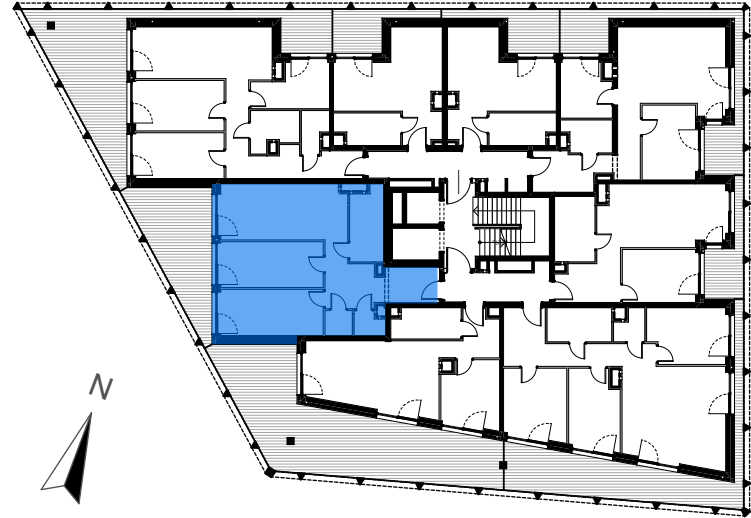

PIĘTRO 4 MIESZKANIE A.32

| BILANS POWIERZCHNI [m <sup>2</sup> ] |                           |       |
|--------------------------------------|---------------------------|-------|
| 01                                   | Korytarz                  | 13,89 |
| 02                                   | Łazienka                  | 6,89  |
| 03                                   | Salon z aneksem kuchennym | 19,63 |
| 04                                   | Sypialnia                 | 13,11 |
| 05                                   | Pokój                     | 13,61 |
| 06                                   | Garderoba                 | 2,00  |
| 07                                   | WC                        | 2,04  |

VIDOK ANTRANS INVEST SP. Z O.O.



www.antransinvest.pl

Ul. Zagaje 2A  
32-300 Olkusz

1. Wymiary balkonów, tarasów, ogródków, lokalizacja przyborów sanitarnych i inne podano na podstawie projektu budowlanego. W toku budowy mogą wystąpić różnice w stosunku do stanu wynikającego z projektu, wynikające ze specyfikacji prac budowlanych.

2. Przedstawiona aranżacja lokalu jest przykładowa, rysunki w tym zakresie mają charakter poglądowy oraz informacyjny i nie stanowią oferty w rozumieniu Kodeksu Cywilnego.

3. Powierzchnia użytkowa lokali oraz pomieszczeń określana jest na podstawie rozporządzenia Ministra Transportu, Budownictwa i Gospodarki Morskiej z dnia 25.04.2012r. w sprawie szczegółowego zakresu i formy projektu budowlanego oraz przy uwzględnieniu treści Polskiej Normy PN-ISO 9836:2015-12. Powierzchnia użytkowa nie uwzględnia powierzchni elementów przeznaczonych do modyfikacji (rury, kanały, ścianki działowe), oraz powierzchni otworów, drzwi i okien.

4. Pralka zlokalizowana przy umywalce jest w zabudowie.

|                                |
|--------------------------------|
| ŚCIANY DZIAŁOWE                |
| ŚCIANY DZIAŁOWE DO MODYFIKACJI |

|                                          |        |                      |
|------------------------------------------|--------|----------------------|
| POWIERZCHNIA UŻYTKOWA                    |        | 71,17 m <sup>2</sup> |
| L                                        | LOGGIA | 22,73 m <sup>2</sup> |
| POWIERZCHNIA PRZEZNACZONA DO MODYFIKACJI |        | 1,73 m <sup>2</sup>  |
| POWIERZCHNIA SPRZEDAŻOWA                 |        | 72,90 m <sup>2</sup> |