


BUDYNEK	A
KLATKA	4
PIĘTRO	0
NUMER LOKALU	079

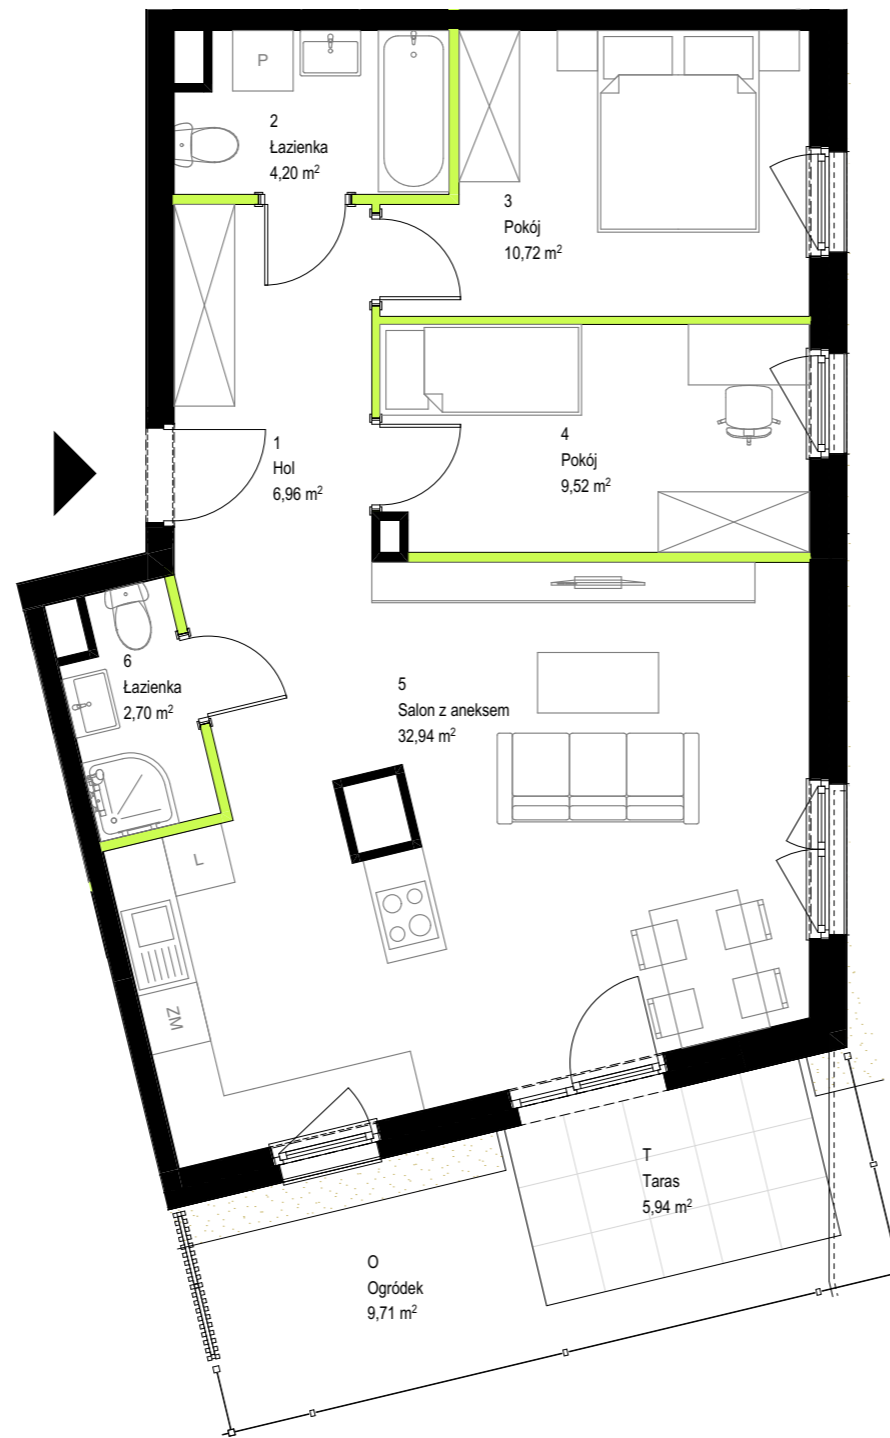


Przedstawiona na rzucie aranżacja ma charakter poglądowy


1	Hol	6,96
2	Łazienka	4,20
3	Pokój	10,72
4	Pokój	9,52
5	Salon z aneksem	32,94
6	Łazienka	2,70
■	pow. pod ściankami działowymi	1,80
SUMA POWIERZCHNI		68,84

O	Ogródek	9,71
T	Taras	5,94

LOKALIZACJA

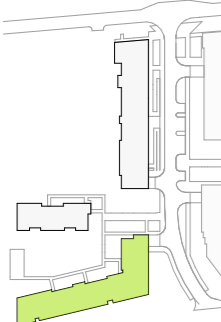

BUDYNEK

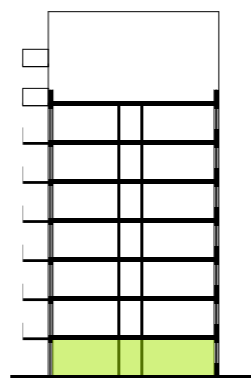

PRZEKRÓJ



RZUT

Powierzchnia użytkowa Lokalu została określona w oparciu o Rozporządzenie MTBIGM z dnia 25 kwietnia 2012 roku w sprawie szczegółowego zakresu i formy projektu budowlanego (Dz. U. 2012 r., poz. 462) z uwzględnieniem Normy PN-ISO 9836:1997 (przy założeniach: 1/. Powierzchnia użytkowa lokalu jest obliczana w metrach kwadratowych z dokładnością do 0,01 m². 2/. Powierzchnia użytkowa lokalu jest obliczana dla wymiarów lokalu w stanie wykończonym (po tynkach), na poziomie podłogi, nie licząc listew przypodłogowych, progów itp. ; 3/. Do powierzchni użytkowej lokalu nie wlicza się: powierzchni otworów na drzwi i okna, 4/. Do powierzchni użytkowej lokalu wlicza się powierzchnie pod ściankami działowymi).