



# B/M.37

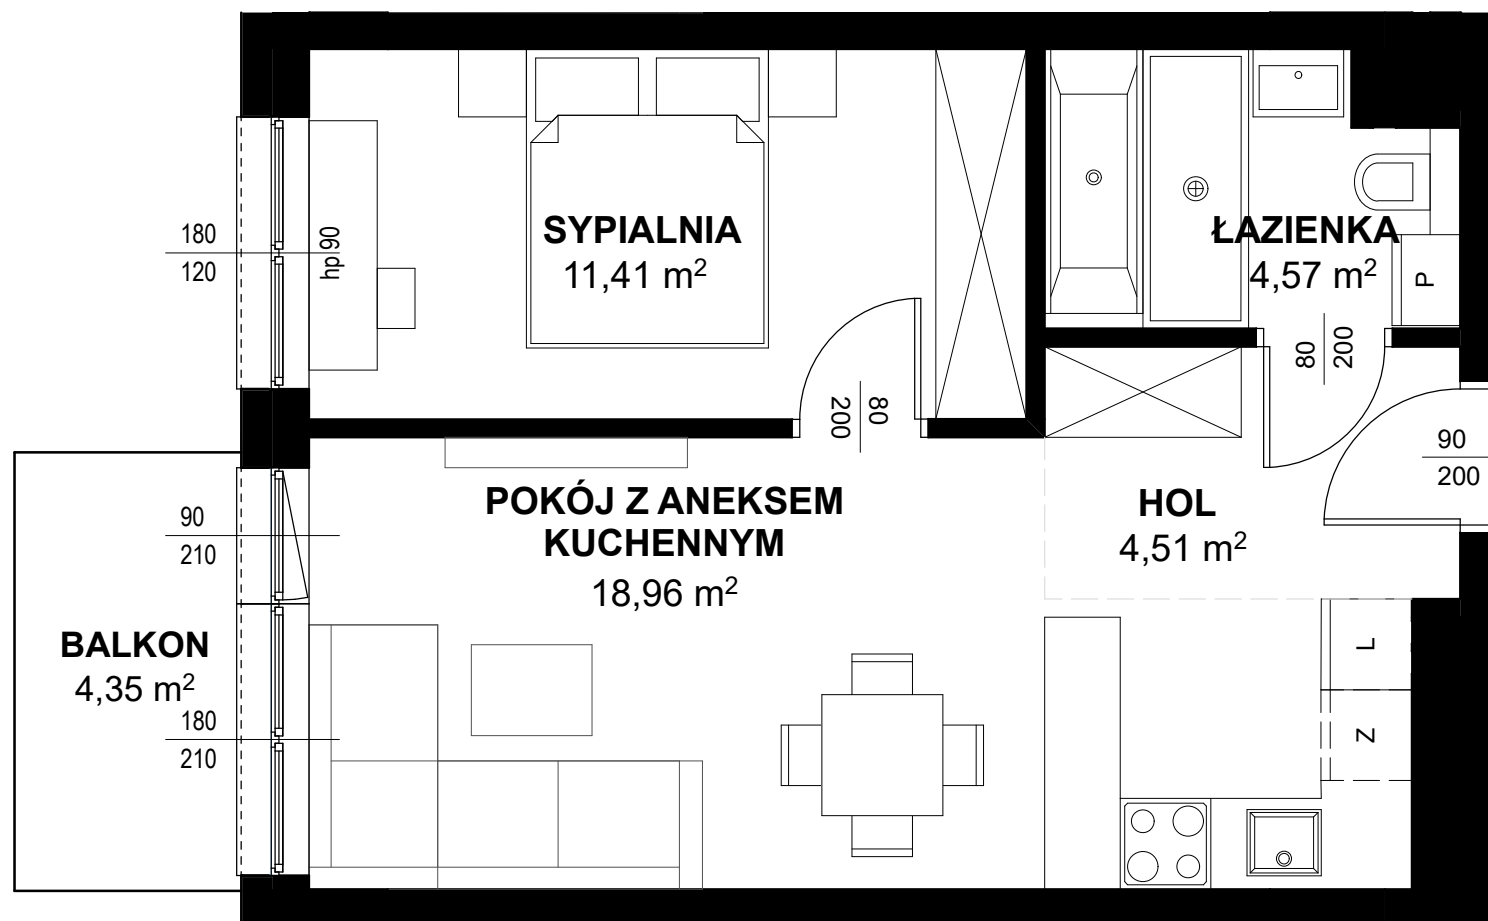

## TRITON KAMPINOS

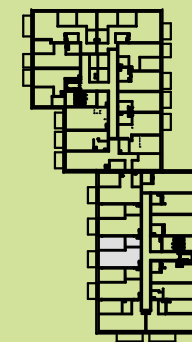

BUDYNEK B  
PIĘTRO 3  
LOKAL NR M37

|                  |                     |
|------------------|---------------------|
| 1. HOL           | 4,51m <sup>2</sup>  |
| 2. ŁAZIENKA      | 4,57m <sup>2</sup>  |
| 3. POKÓJ + ANEKS | 18,96m <sup>2</sup> |
| 4. SYPIALNIA     | 11,41m <sup>2</sup> |

POWIERZCHNIA 39,45m<sup>2</sup>  
+ BALKON 4,35m<sup>2</sup>



\* ARANŻACJA WNĘTRZ I OTOCZENIA BUDYNKU MA WYŁĄCZNIE CHARAKTER POGLĄDOWY.  
WYPOSAŻENIE WNĘTRZ I OTOCZENIA BUDYNKU NIE STANOWI PRZEDMIOTU UMOWY.

**TRITON**  
DEVELOPMENT