



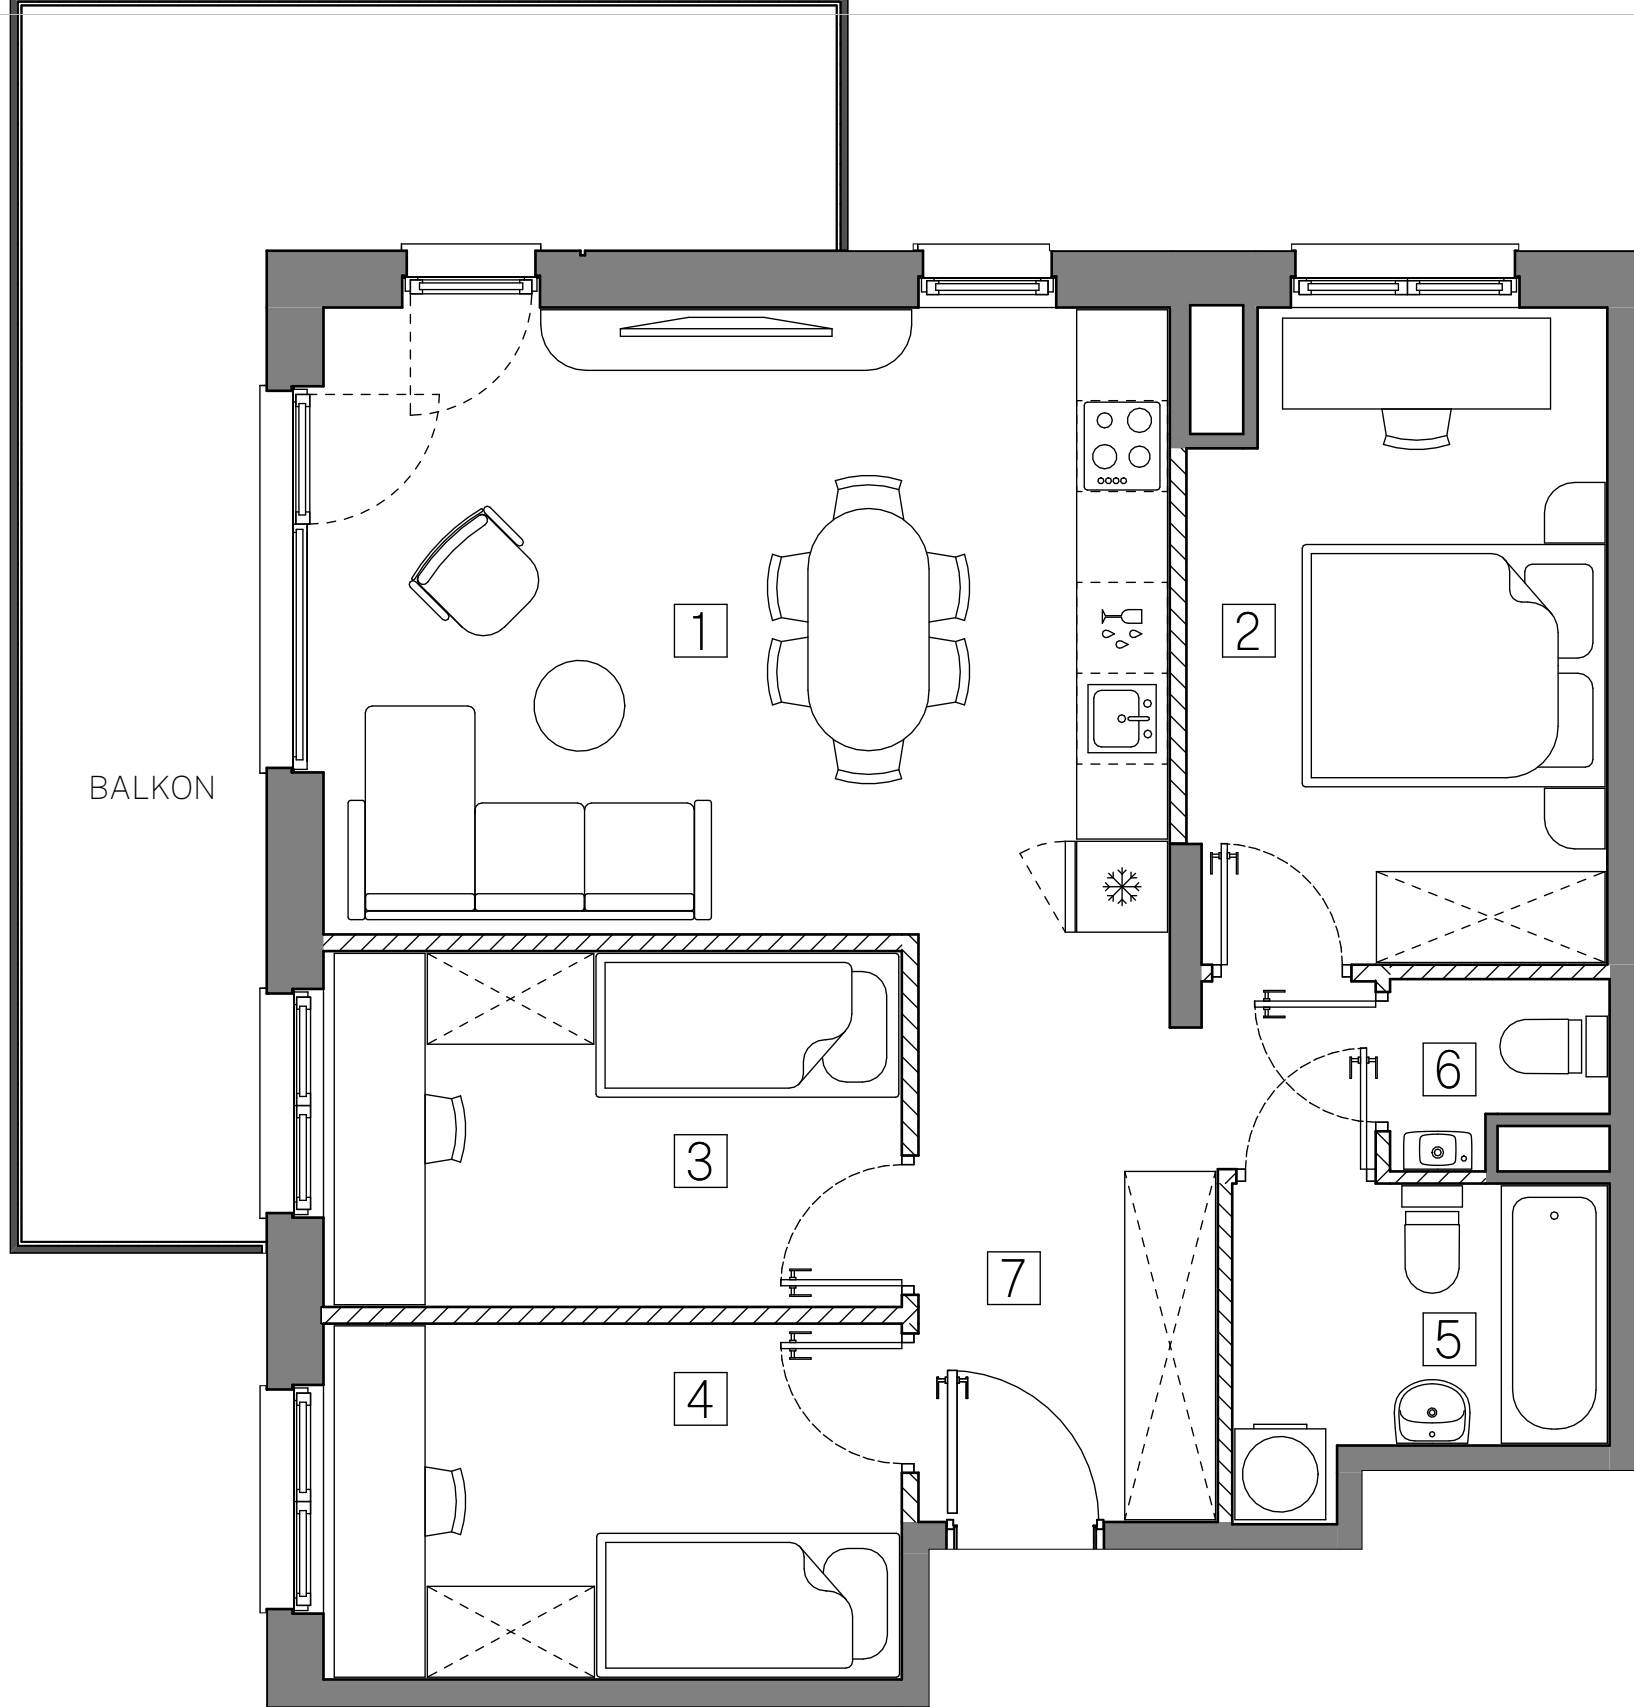

SKALA

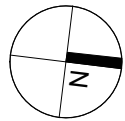


ŚCIANKI DZIAŁOWE
ŚCIANY NIEDEMONTOWALNE


UWAGA:
1. POWIERZCHNIE I LOKALIZACJĘ URZĄDZEŃ SANITARNYCH PODANO NA PODSTAWIE PROJEKTU WYKONAWCZEGO. MOŻLIWE JEST WYSTĄPIENIE NIEWIELKICH ZMIAN NA ETAPIE REALIZACJI.
2. POWIERZCHNIA UŻYTKOWA MIESZKANIA OKREŚLONA JEST NA ZASADACH WSKAZANYCH W ROZPORZĄDZENIU MINISTRA ROZWOJU Z DNIA 11.09.2020 R. W SPRAWIE SZCZEGÓŁOWEGO ZAKRESU FORMY PROJEKTU BUDOWLANEGO ORAZ PRZY UWZGLĘDNIENIU TREŚCI POLSKIEJ NORMY PN-ISO 9836:2015-12.
3. POWIERZCHNIA MIESZKANIA WYLICZANA JEST JAKO SUMA POWIERZCHNI UŻYTKOWEJ MIESZKANIA ORAZ POWIERZCHNI POD ŚCIANKAMI DZIAŁOWYMI.
4. NINIEJSZA KARTA KATALOGOWA NIE STANOWI OFERTY W ROZUMIENIU PRZEPISÓW KODEKSU CYWILNEGO.



ART-PARK

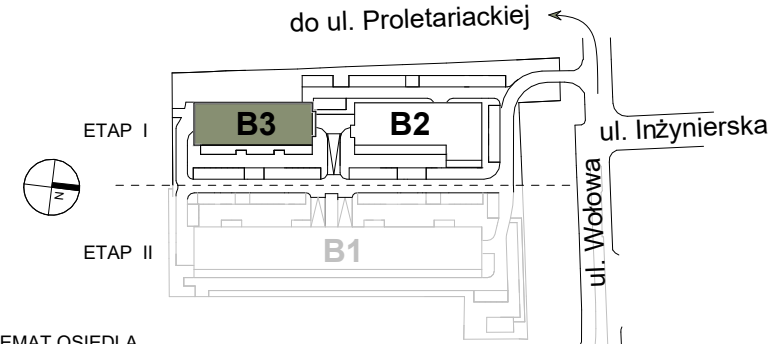

SCHEMAT OSIEDLA

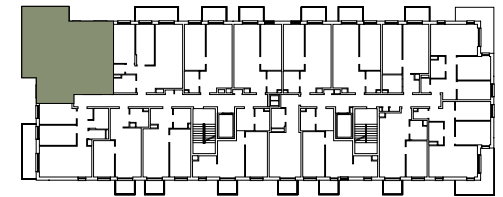

SCHEMAT KONDYGNACJI

BUDYNEK	B-3							
KLATKA	A	B						
PIĘTRO	1	2	3	4	5	6	7	8
LICZBA POKOI	1	2	3	4				

NR MIESZKANIA **B3-A804**

ZESTAWIENIE POMIESZCZEŃ		
1	Pokój z aneksem kuchennym	23.15 m ²
2	Pokój	11.55 m ²
3	Pokój	8.98 m ²
4	Pokój	8.99 m ²
5	Łazienka	4.67 m ²
6	WC	1.53 m ²
7	Przedpokój	8.80 m ²

POWIERZCHNIA UŻYTKOWA MIESZKANIA **67.67 m²**

POWIERZCHNIA POD ŚCIANKAMI DZIAŁOWYMI 2.18 m²

POWIERZCHNIA MIESZKANIA **69.86 m²**

BALKON 19.52 m²