

DUET

Jaškowa Dolina

MIESZKANIE B.0.04

Adres inwestycji: Jaškowa Dolina 83D


Budynek: B

Numer mieszkania: B.0.04

Powierzchnia użytkowa: 71.48 m²

Liczba pokoi: 4


Kondygnacja: +1

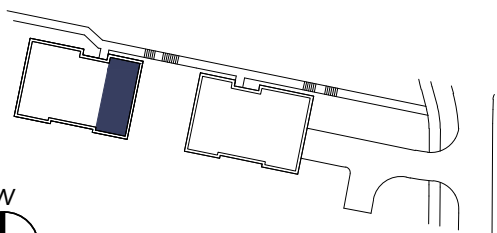

BIURO SPRZEDAŻY MIESZKAŃ

80-156 Gdańsk, ul. Kozietulskiego 1

tel. 58 326 10 63 kom. 662 231 906 e-mail: mieszkania@budros.pl

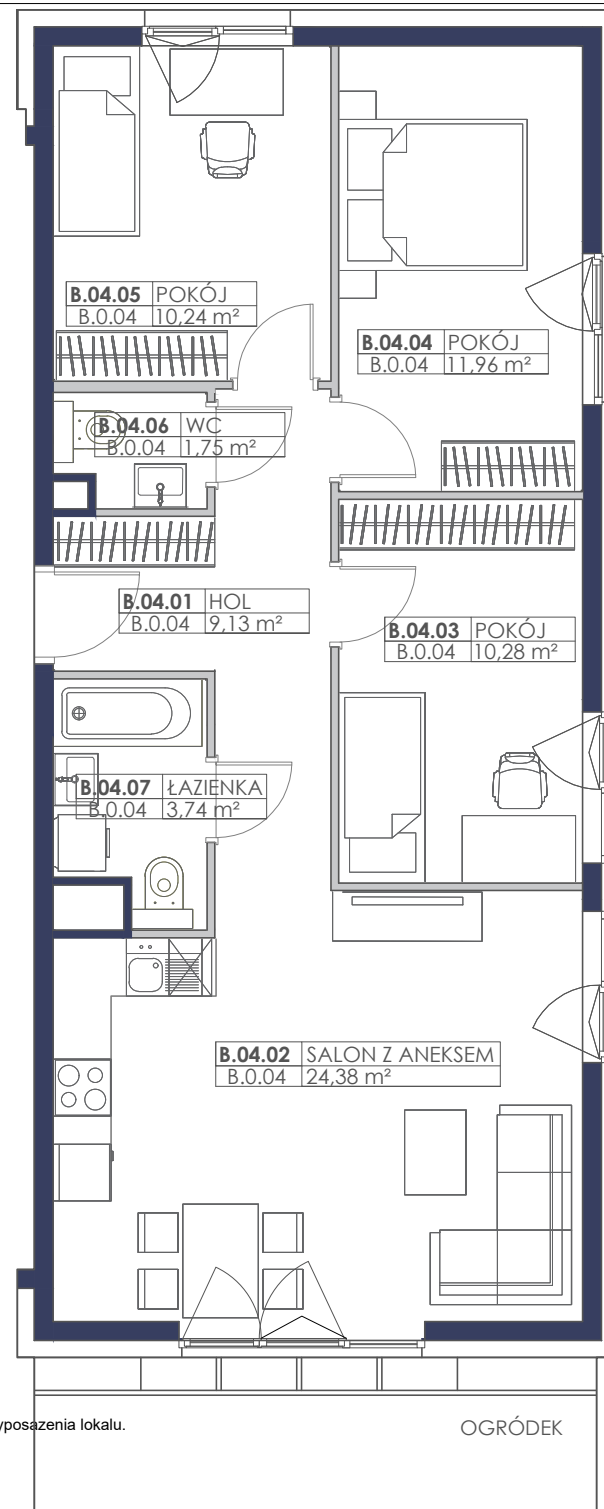

Uwaga: Aranżacja ma charakter poglądowy, umeblowanie nie stanowi wyposażenia lokalu.

