


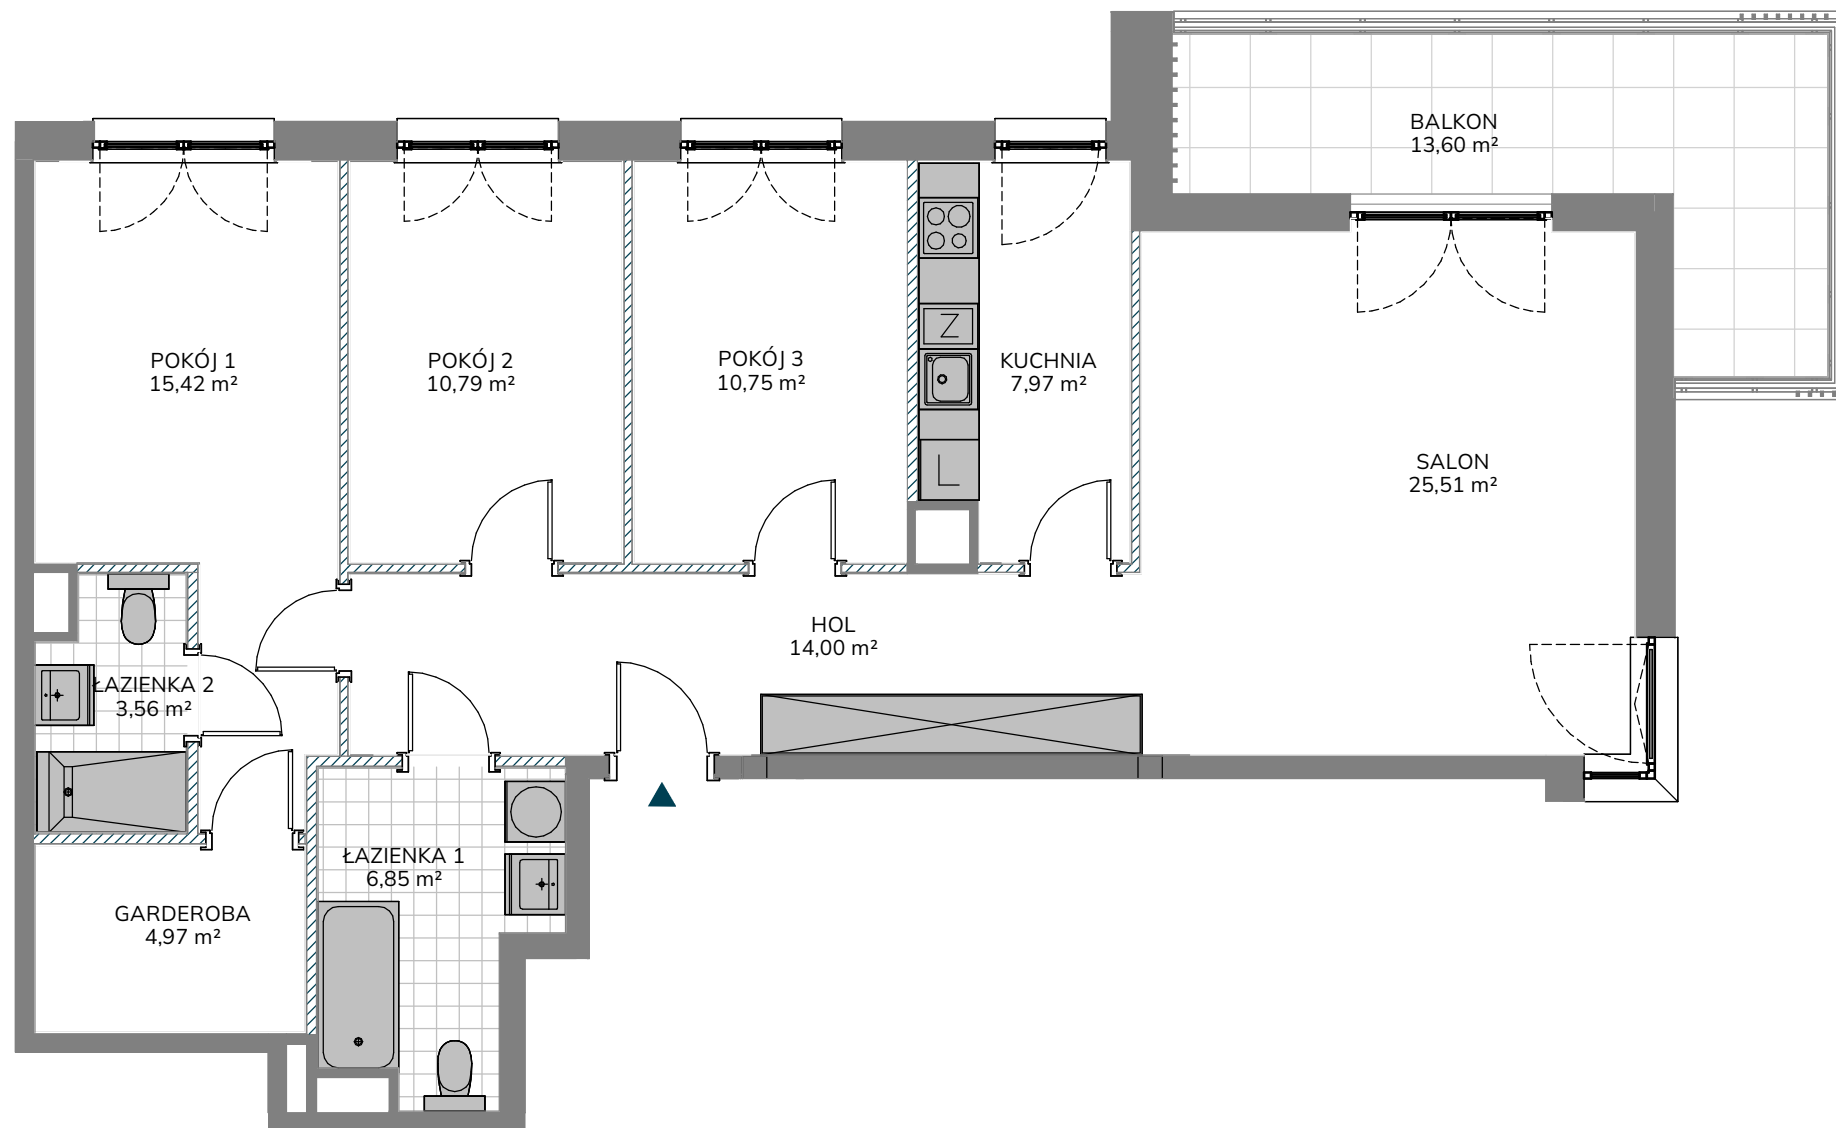

NR LOKALU MIESZKALNEGO F/136

KLATKA F

PIĘTRO 6

LICZBA POKOI 4

ZESTAWIENIE POWIERZCHNI

HOL	14,00 m ²
SALON	25,51 m ²
POKÓJ 1	15,42 m ²
POKÓJ 2	10,79 m ²
POKÓJ 3	10,75 m ²
KUCHNIA	7,97 m ²
GARDEROBA	4,97 m ²
ŁAZIENKA 1	6,85 m ²
ŁAZIENKA 2	3,56 m ²

POWIERZCHNIA UŻYTKOWA
LOKALU MIESZKALNEGO 99,82 m²

POWIERZCHNIA POD ŚCIANKAMI
DZIAŁOWYMI 4,13 m²

POWIERZCHNIA LOKALU
MIESZKALNEGO 103,95 m²

BALKON 13,60 m²