


CITY VIBE.

nr F.076

Powierzchnia **58,66 m²**

Piętro 1

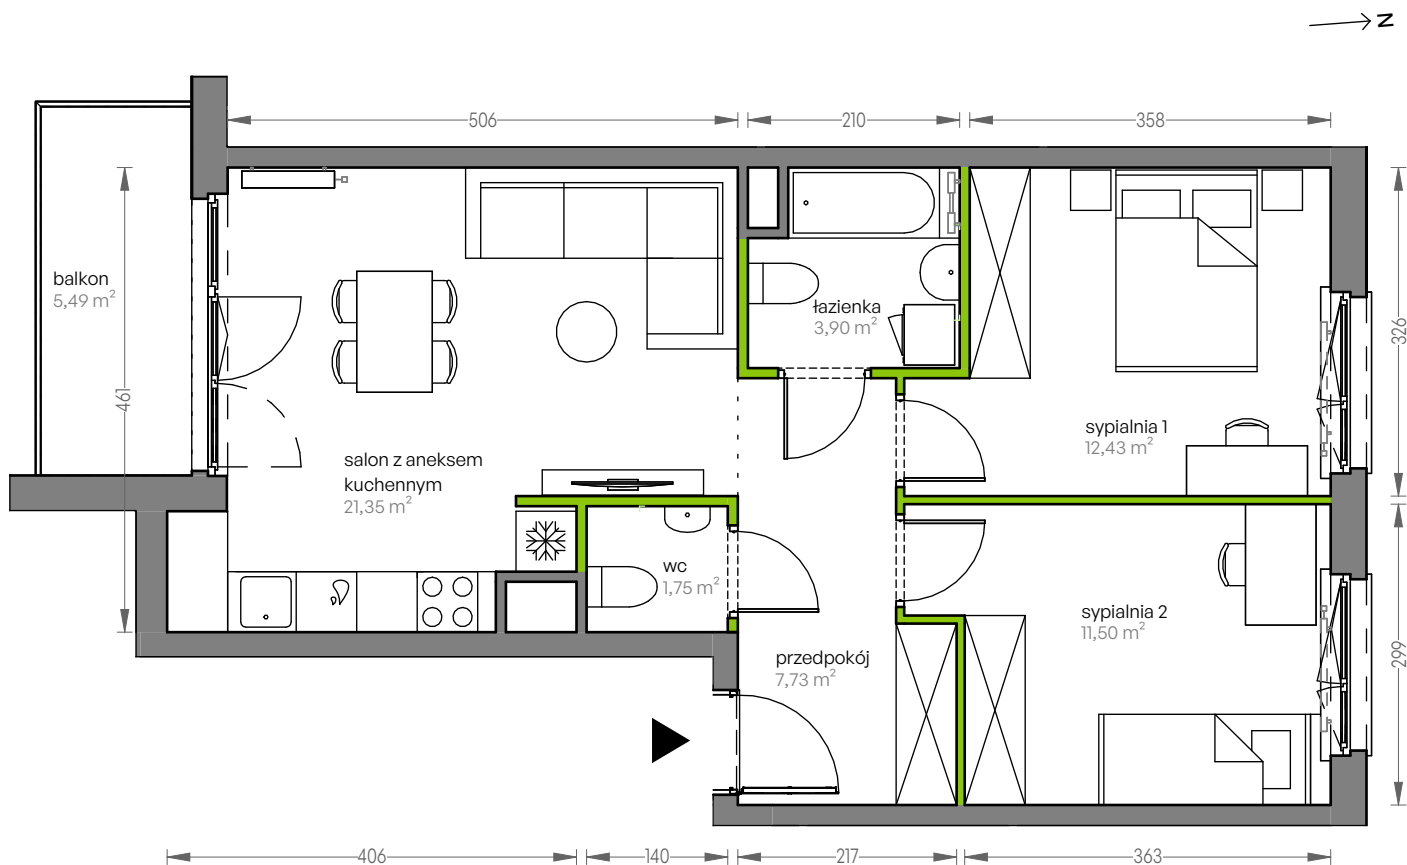


Aranżacja mieszkania jest przykładowa


Powierzchnia użytkowa

salon z aneksem kuchennym	21,35 m ²
łazienka	3,90 m ²
sypialnia 1	12,43 m ²
sypialnia 2	11,50 m ²
przedpokój	7,73 m ²
wc	1,75 m ²
Razem	58,66 m²
+ balkon	5,49 m ²

Rzut kondygnacji Piętro 1

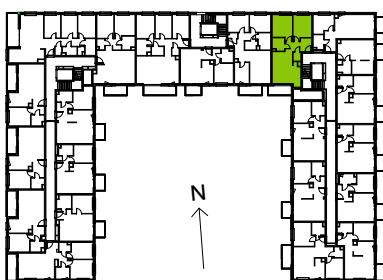

Plan osiedla Budynek F

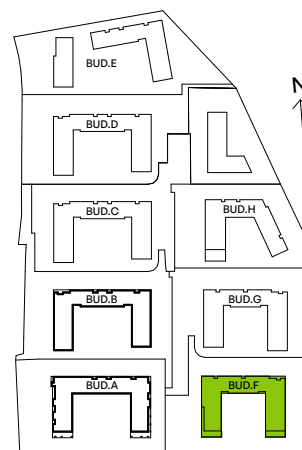

U nas nigdy nie płacisz za powierzchnię pod ścianami działowymi