

PROSTE KĄTY

I PIĘTRO

01	PRZEDPOKÓJ I	3,95 m ²
02	TOALETA	1,96 m ²
03	SALON Z ANEKSEM	24,22 m ²

II PIĘTRO


01	PRZEDPOKÓJ II	4,07 m ²
02	SYPIALNIA I	10,76 m ²
03	SYPIALNIA II	9,83 m ²
04	SYPIALNIA III	8,86 m ²
05	ŁAZIENKA	5,48 m ²

POWIERZCHNIA UŻYTKOWA 69,13 m²

POWIERZCHNIA UŻYTKOWA TARASU I 5,57 m²


POWIERZCHNIA UŻYTKOWA TARASU II 8,60 m²

POWIERZCHNIA UŻYTKOWA TARASU III 5,77 m²

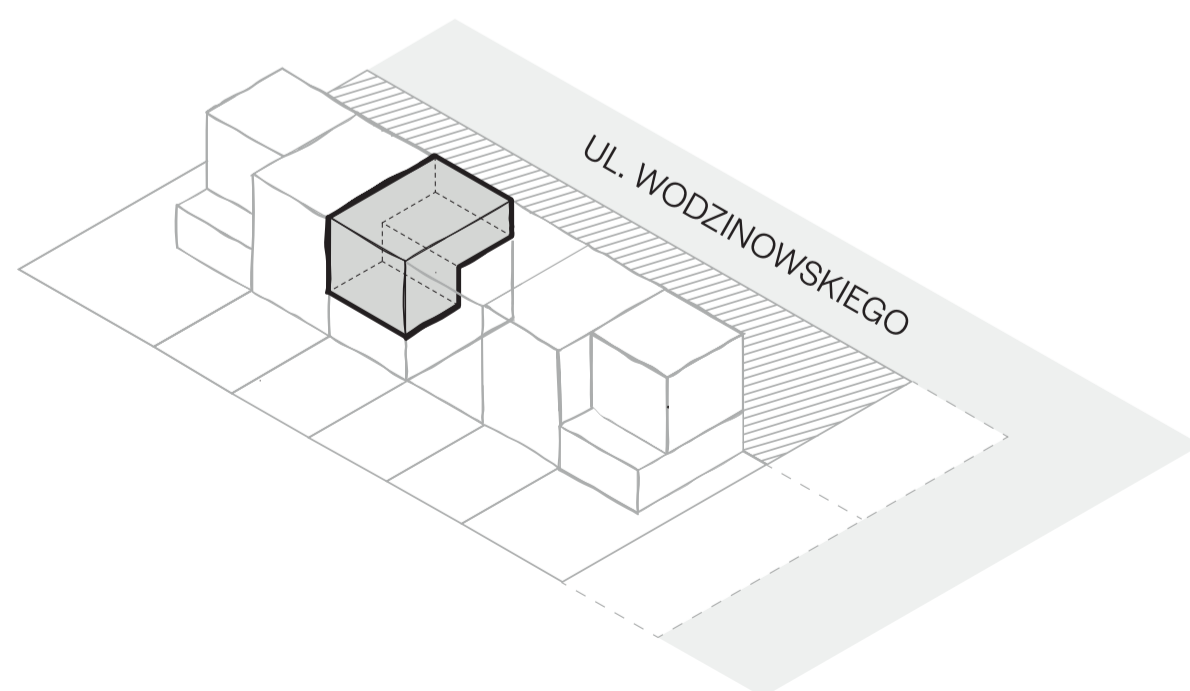

Plan mieszkania nr 1C / 2

I PIĘTRO

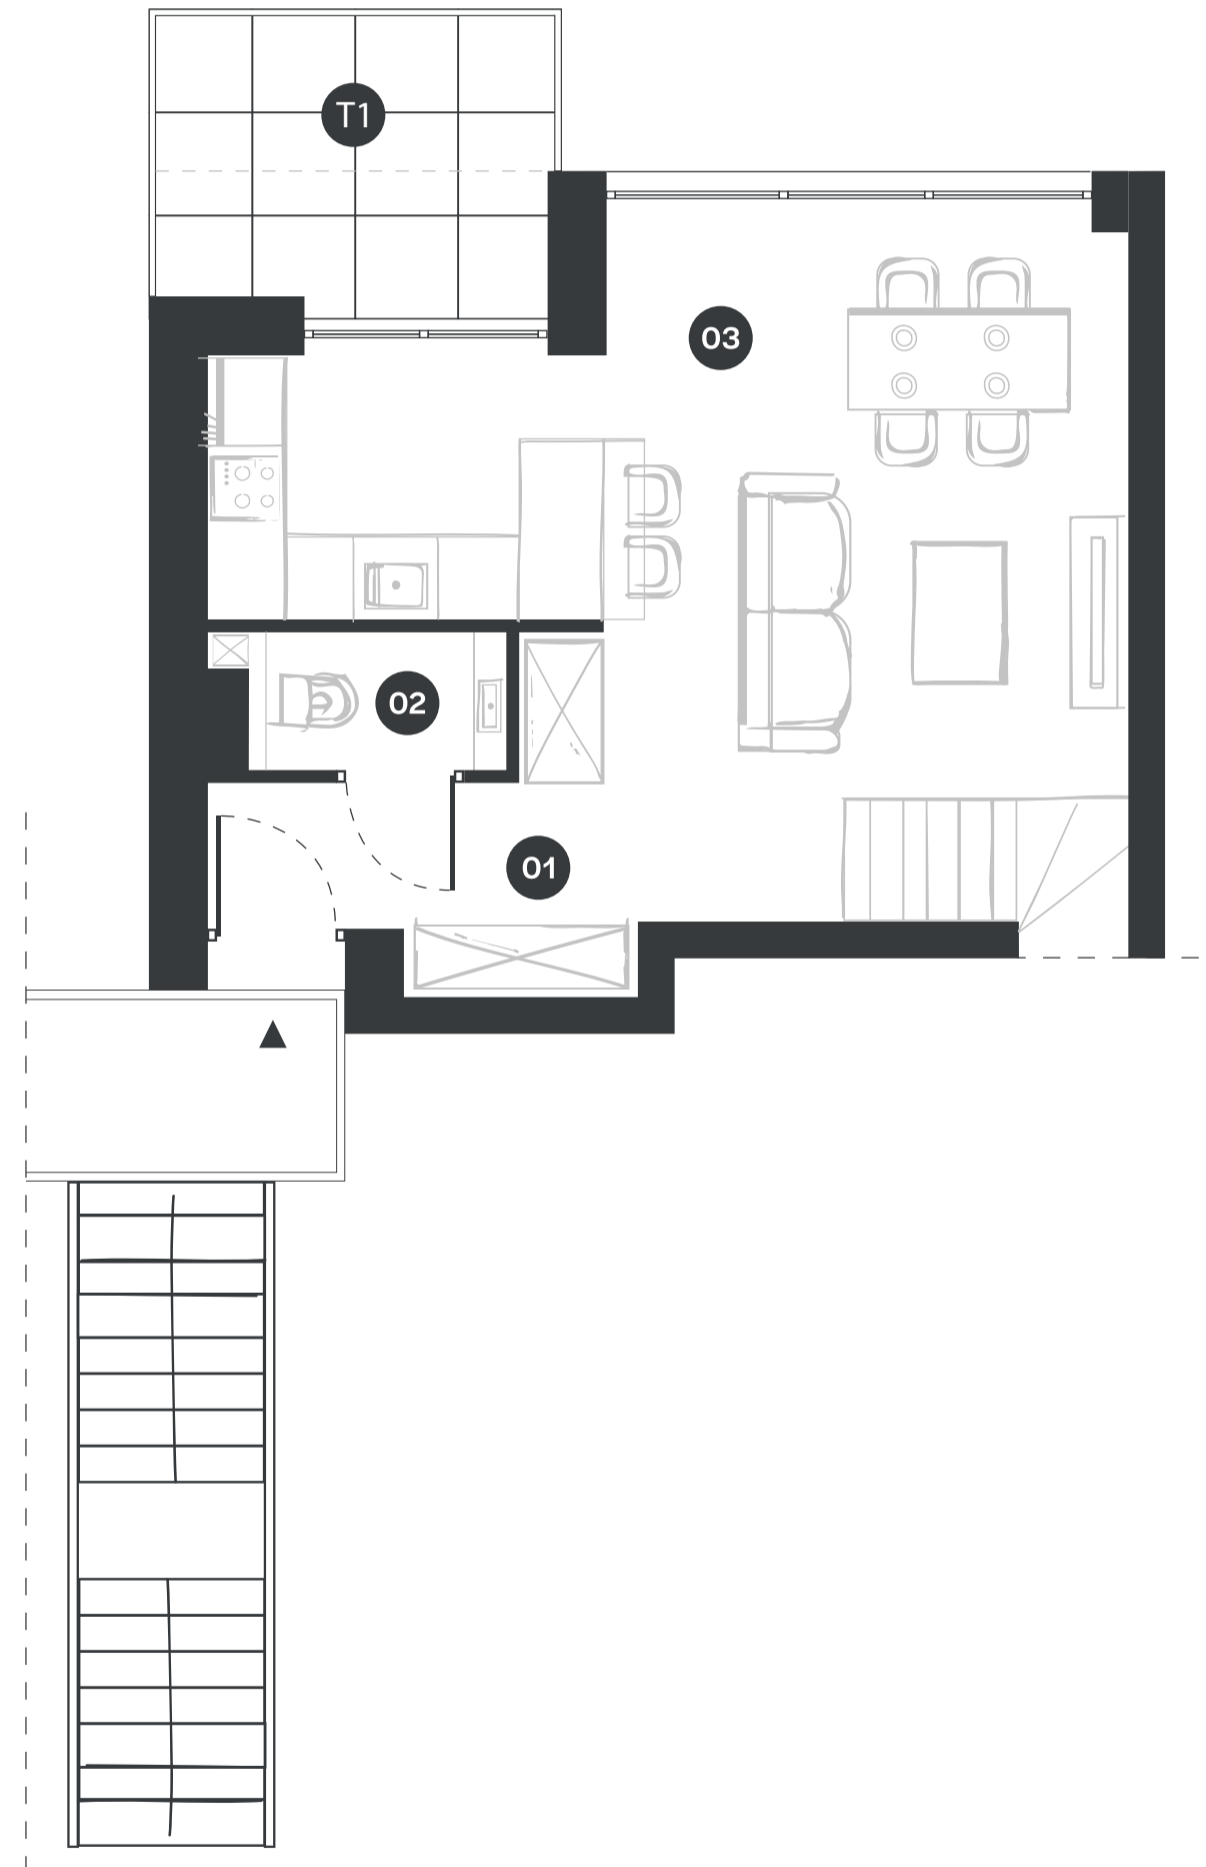

II PIĘTRO

