




apartamenty
opolska



Mieszkanie
M.311

Liczba pokoi
2

Piętro
23

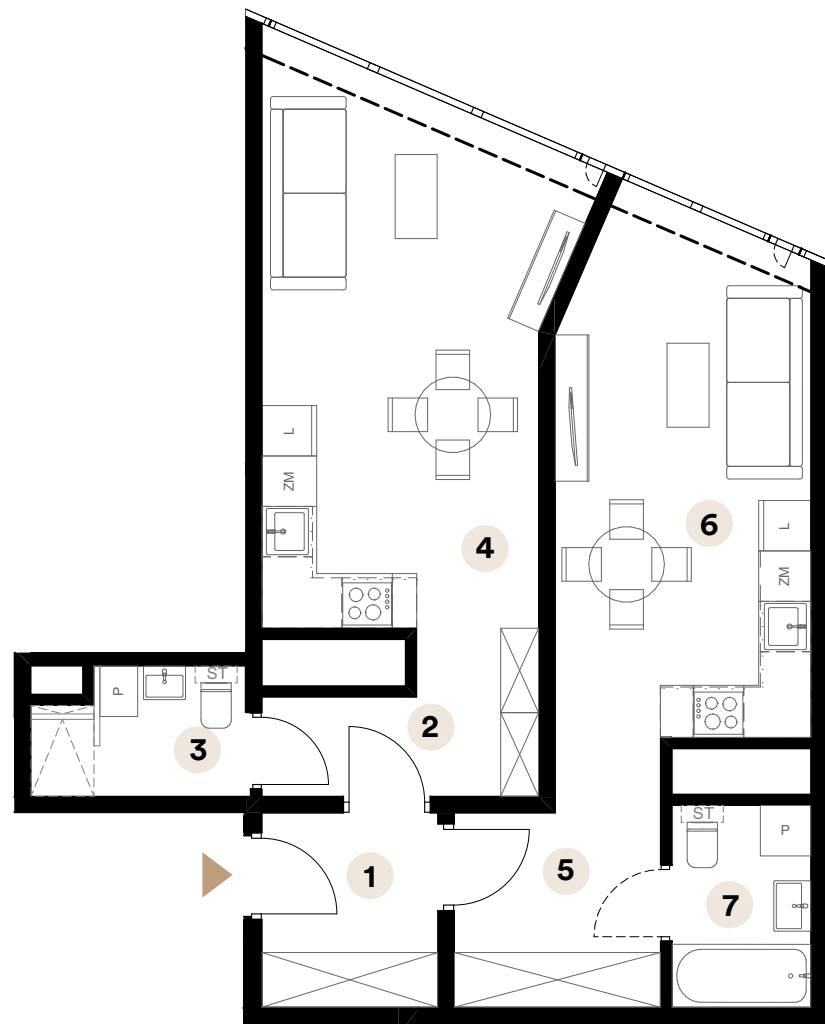


Powierzchnia użytkowa

64,97 m²

1	Komunikacja	4,83 m ²
2	Przedpokój	5,07 m ²
3	Łazienka	3,66 m ²
4	Salon z aneksem kuchennym	22,27 m ²
5	Przedpokój	5,68 m ²
6	Salon z aneksem kuchennym	19,49 m ²
7	Łazienka	3,97 m ²

Umiejscowienie mieszkania na kondygnacji

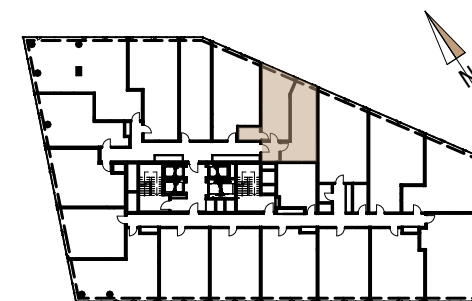

ul. Opolska

Skala 1:90



■ Ściany działowe

Biuro sprzedaży

ul. Opolska 40
40-084 Katowice

katowice@trustinvestment.pl

+48 600 700 713

www. o27.pl

Powierzchnie pomieszczeń zgodnie z Polską Normą PN - ISO 9836:2022:07. Niniejsza karta katalogowa przedstawia przykładową aranżację mieszkania.