



OSIEDLE
KUROPATWY XII
JÓZEFOSŁAW

sprzedaż:



Biuro Centralne
22 322 70 03
Al. Niepodległości 54, 02-626 Warszawa
www.makdom.pl




inwestor:
MD- WK 12 Sp. z o.o.
Al. Niepodległości 54
02-626 Warszawa

projektant:

ARC
AUTORSKA PRACOWNIA ARCHITEKTURY



SCHEMAT
KONDYGNACJI

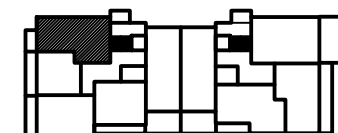

NUMER MIESZKANIA:

18

BUDYNEK

B

PIĘTRO

PARTER


mieszkanie: **3 POKOJOWE**

powierzchnia mieszkania:

64,35 m²

SKALA RYSUNKU:

0 1m 2m 3m

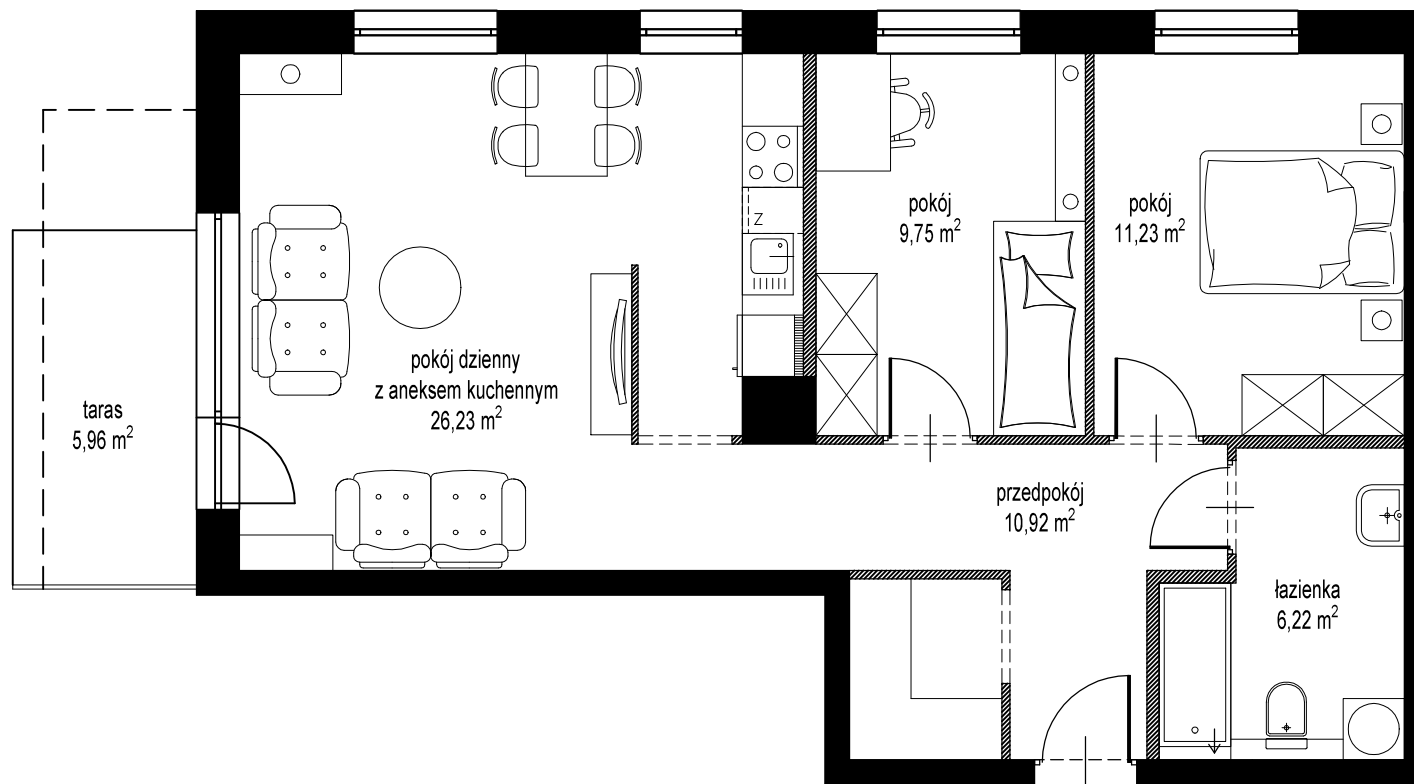

1. POWIERZCHNIĘ UŻYTKOWĄ MIESZKANIA POLICZONO WG NORMY PN-ISO 9836, PRZYJMUJĄC TYNKI GRUBOŚCI 1cm.
2. KARTA KATALOGOWA POKAZUJE PRZYKŁADOWĄ ARANŻACJĘ