
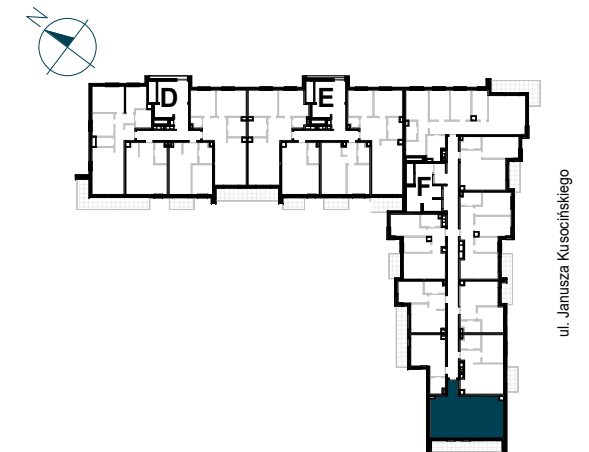


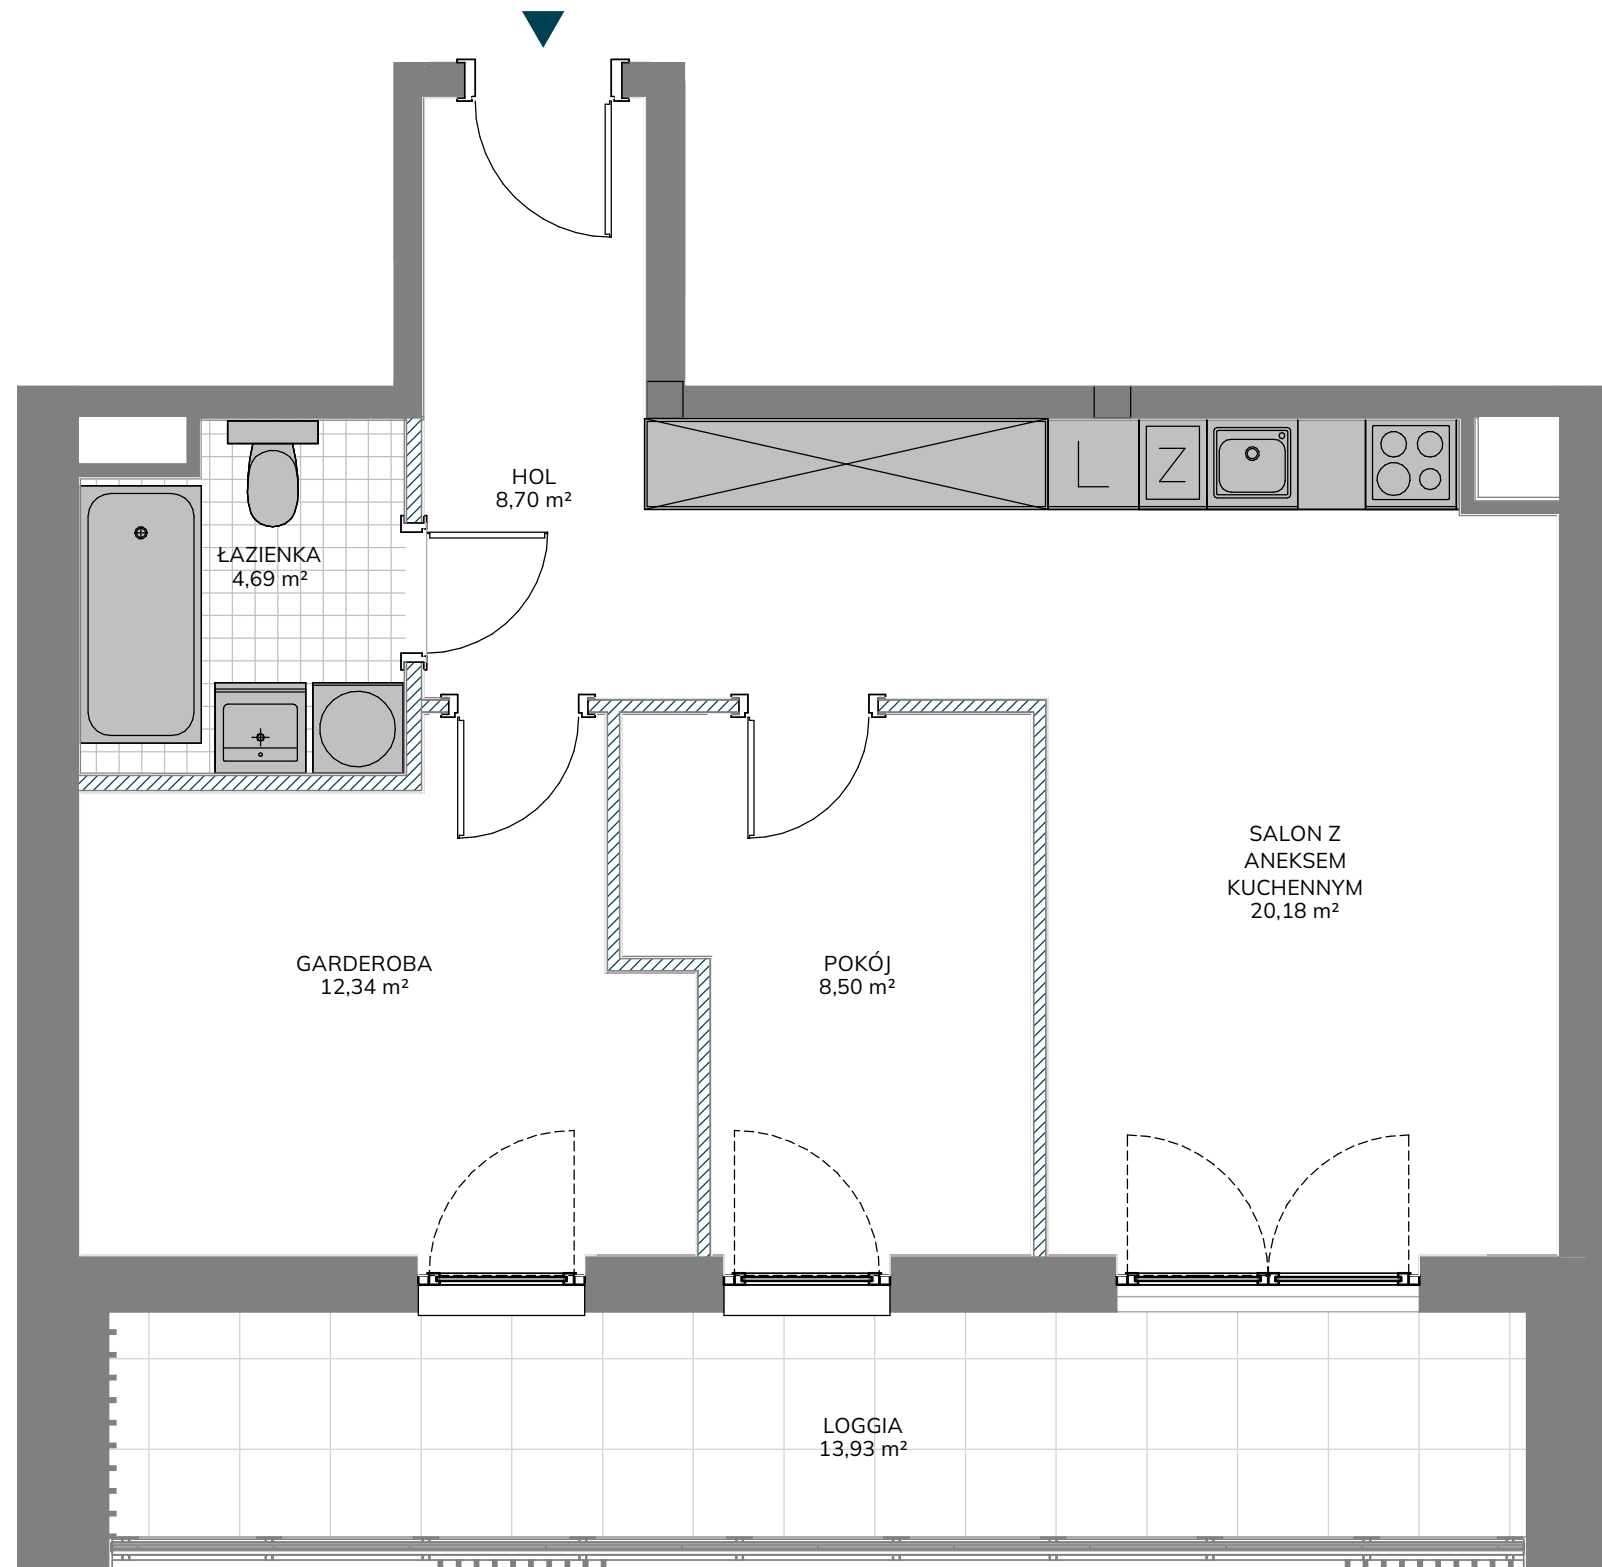

NR LOKALU MIESZKALNEGO F/177

KLATKA F

PIĘTRO 10

LICZBA POKOI 2

ZESTAWIENIE POWIERZCHNI

HOL 8,70 m²

SALON Z ANEKSEM KUCHENNYM 20,18 m²

POKÓJ 8,50 m²

GARDEROBA 12,34 m²

ŁAZIENKA 4,69 m²

POWIERZCHNIA UŻYTKOWA
LOKALU MIESZKALNEGO 54,41 m²

POWIERZCHNIA POD ŚCIANKAMI
DZIAŁOWYMI 1,91 m²

POWIERZCHNIA LOKALU
MIESZKALNEGO 56,32 m²

LOGGIA 13,93 m²