

# 3 pokoje z aneksem| 55.98m<sup>2</sup>

Budynek A  
Mieszkanie 282  
Piętro 4  
Liczba pokoi 3

## Zestawienie powierzchni


|                         |                      |
|-------------------------|----------------------|
| Powierzchnia użytkowa   | 55.98 m <sup>2</sup> |
| Pow. ścian do demontażu | 1.21 m <sup>2</sup>  |
| Powierzchnia łączna     | 57.19 m <sup>2</sup> |

## Zestawienie pomieszczeń


|                 |                     |
|-----------------|---------------------|
| hol             | 4.77m <sup>2</sup>  |
| pokój z aneksem | 20.88m <sup>2</sup> |
| pokój           | 13.30m <sup>2</sup> |
| pokój           | 11.22m <sup>2</sup> |
| łazienka        | 4.42m <sup>2</sup>  |
| korytarz        | 1.39m <sup>2</sup>  |
| balkon          | 4.20m <sup>2</sup>  |

## Schemat budynku

ul. Posag 7 Panien

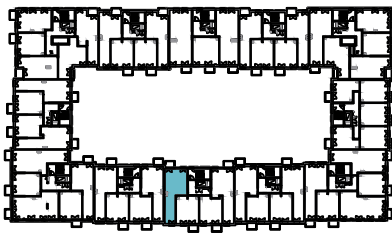

ul. Karola Taylora

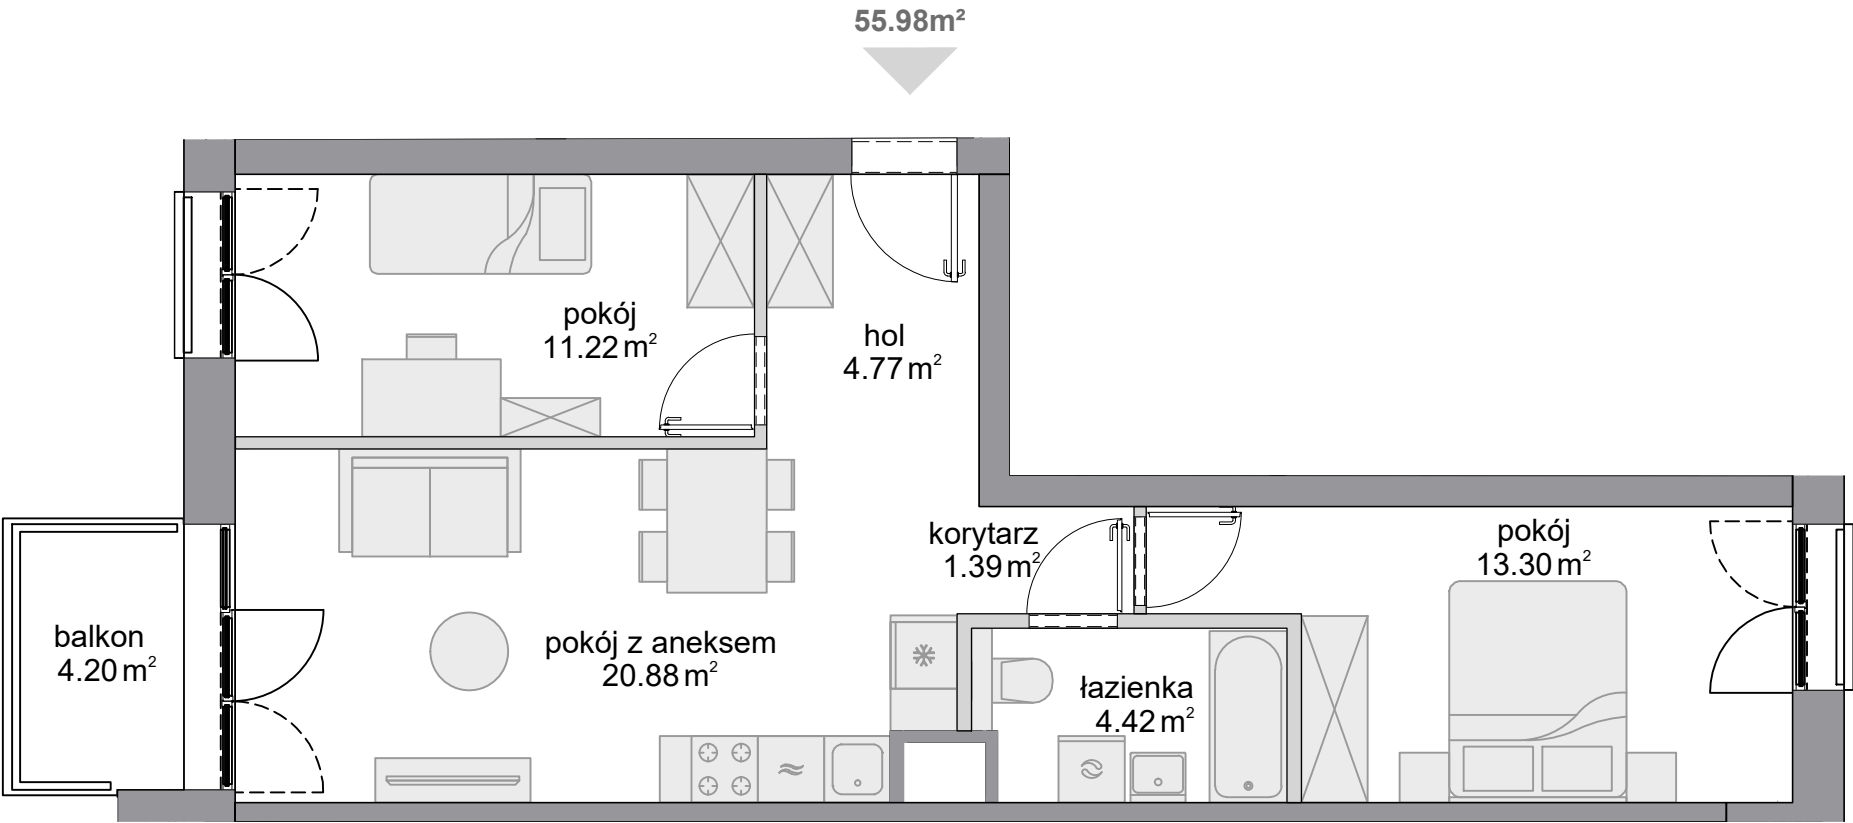

■ ściany niedemontowalne    □ ściany z możliwością demontażu

KARTA KATALOGOWA OPRACOWANA NA PODSTAWIE PROJEKTU BUDOWLANEGO, W LOKALACH MOGĄ WYSTĄPIĆ ZMIANY WPROWADZONE NA ETAPIE PROJEKTU WYKONAWCZEGO. WYMIARY I POWIERZCHNIE SĄ LICZONE WEDŁUG ROZPORZĄDZENIA MINISTRA ROZWOJU Z DNIA 11 WRZEŚNIA 2020 R. W SPRAWIE SZCZEGÓŁOWEGO ZAKRESU I FORMY PROJEKTU BUDOWLANEGO, ZGODNIE Z ZASADAMI ZAWARTYMI W POLSKIEJ NORMIE PN-ISO 9836:2022-07. OSTATECZNA POWIERZCHNIA ZOSTANIE OBLICZONA NA PODSTAWIE POMIARU POWYKONAWCZEGO, ZGODNIE Z POWYŻEJ WYMIENIONĄ NORMĄ. ARANŻACJA MIESZKANIA (TJ. DRZWI WEWNĘTRZNE, MEBLE, SPRZĘT AGD I RTV) MA CHARAKTER POGLĄDOWY I NIE STANOWI WYPOSAŻENIA LOKALU W STANDARDZIE OFEROWANYM DO SPRZEDAŻY. POMIARÓW POD ZAKUP MEBLI URZĄDZEŃ I WYPOSAŻENIA NALEŻY DOKONAĆ Z NATURY, PO ZAKOŃCZENIU REALIZACJI.