


Murapol Zielony Żurawiniec

Poznań | ul. Sielawy/Czarnucha

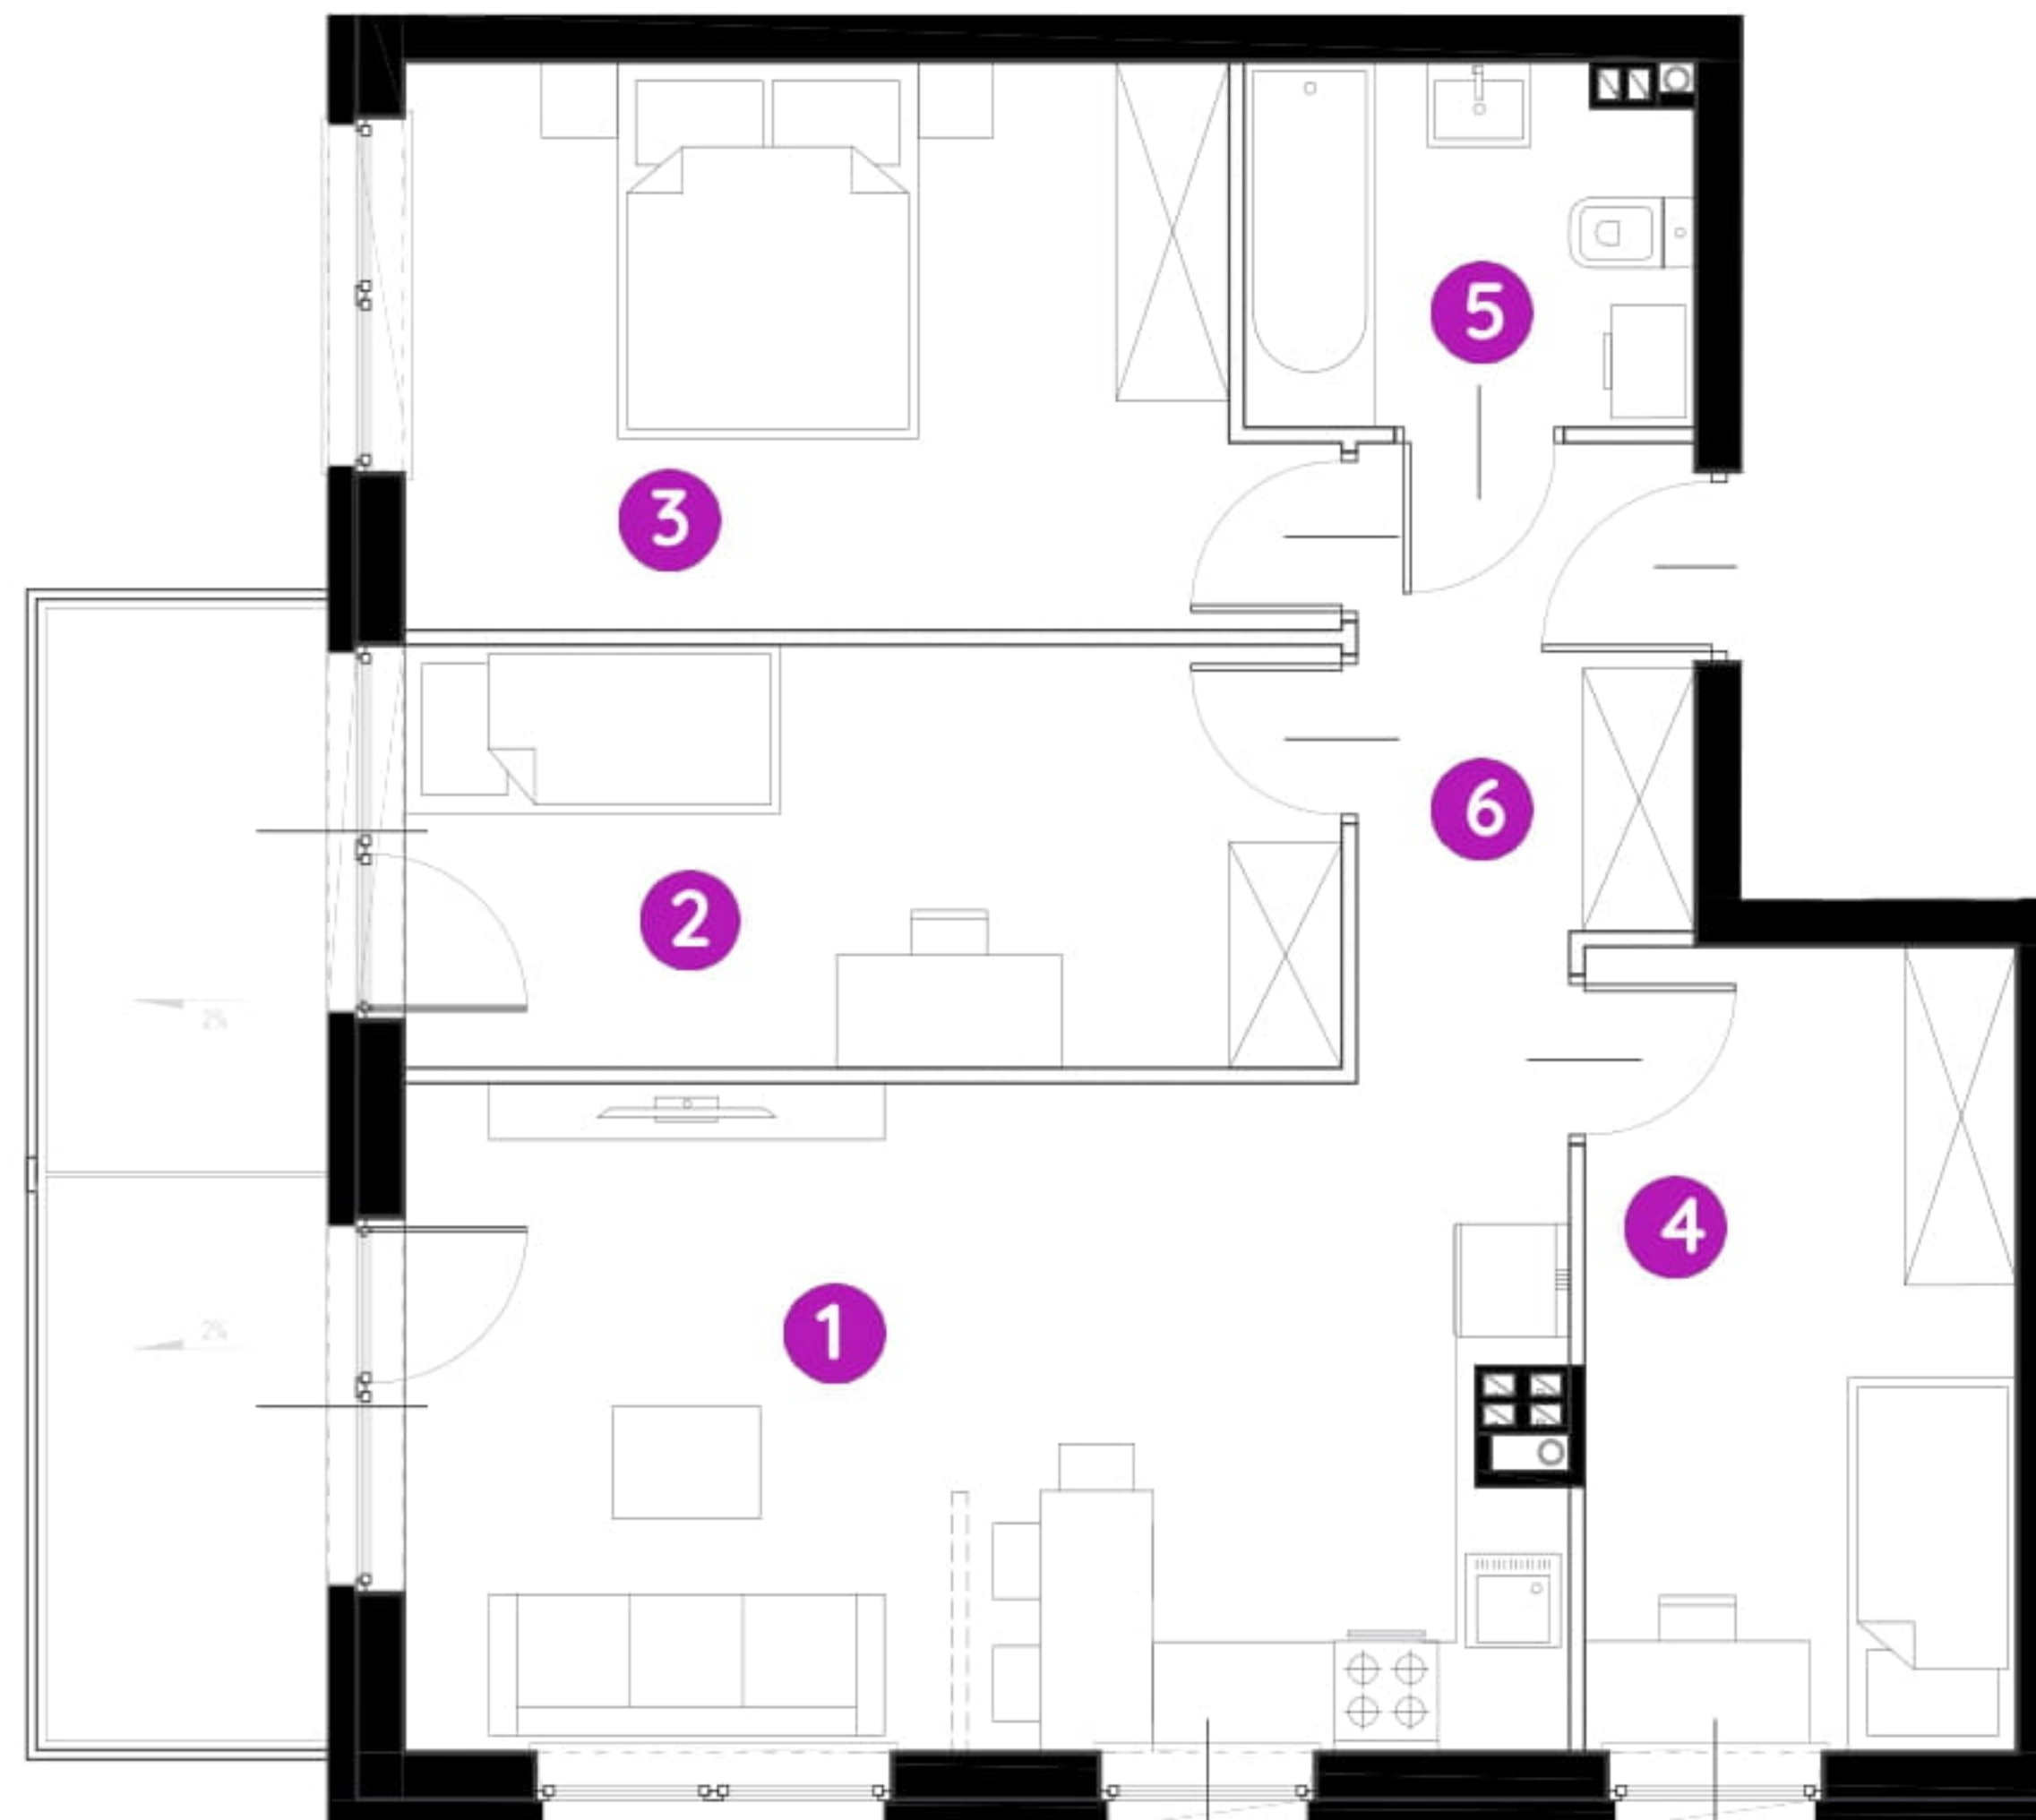


mieszkanie **2.A.1.09**

piętro 1


budynek 2

| | |
|--------------------------|----------------------|
| 1. salon z aneksem kuch. | 21,05 m ² |
| 2. sypialnia | 11,01 m ² |
| 3. sypialnia | 13,65 m ² |
| 4. sypialnia | 9,68 m ² |
| 5. łazienka | 4,41m ² |
| 6. korytarz | 5,87m ² |

 powierzchnia ścian działowych nadających się do demontażu 2,40 m²

metraż **68,07 m²**


balkon 9,00 m²

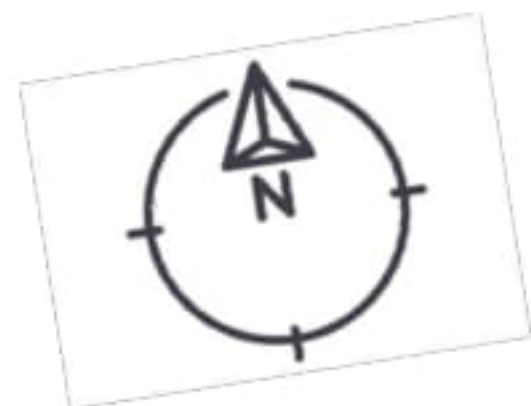

0 1 2 5m

Podziałka podana z tolerancją +/- 5%

Aranżacja mieszkania ma charakter poglądowy.

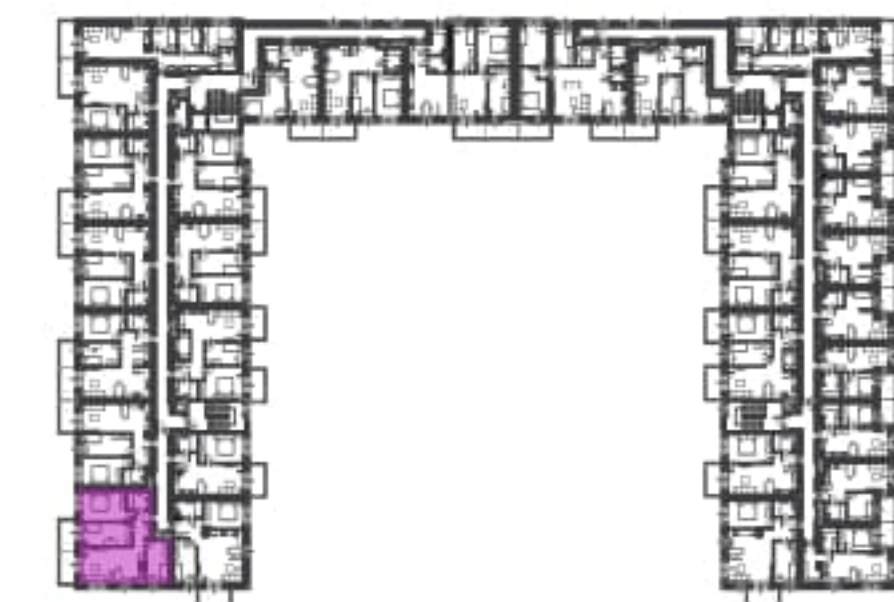

Biuro Sprzedaży: Poznań, ul. Sielawy 25 - T: **061 826 69 84**, M: poznan@murapol.pl. Centrala: Bielsko-Biała, ul. Partyzantów 51, T: 33 819 33 33, M: sekretariat@murapol.pl, murapol.pl

UWAGA: Powierzchnia liczona wg PN-ISO 9836; 1997. Na etapie projektu wykonawczego i realizacji obiektu mogą wystąpić korekty w powierzchni lokali i układzie ścian, powierzchnia liczona w stanie wykończonym.

Do obliczeń przyjęto 1,5 cm tynku. Do powierzchni użytkowej lokalu wlicza się powierzchnię pod ścianami działowymi, nadającymi się do demontażu.