

# NARAMOWICKA N172

lokal B6.04

nr na projekcie A3-6.04



Lokal mieszkalny

**1 pokojowy 31,64 m<sup>2</sup>**

|               |       |
|---------------|-------|
| przedpokój    | 4,52  |
| łazienka      | 4,71  |
| an.kuchenny   | 5,11  |
| pokój dzienny | 17,30 |

## 6 PIĘTRO

usytuowanie lokalu na kondygnacji

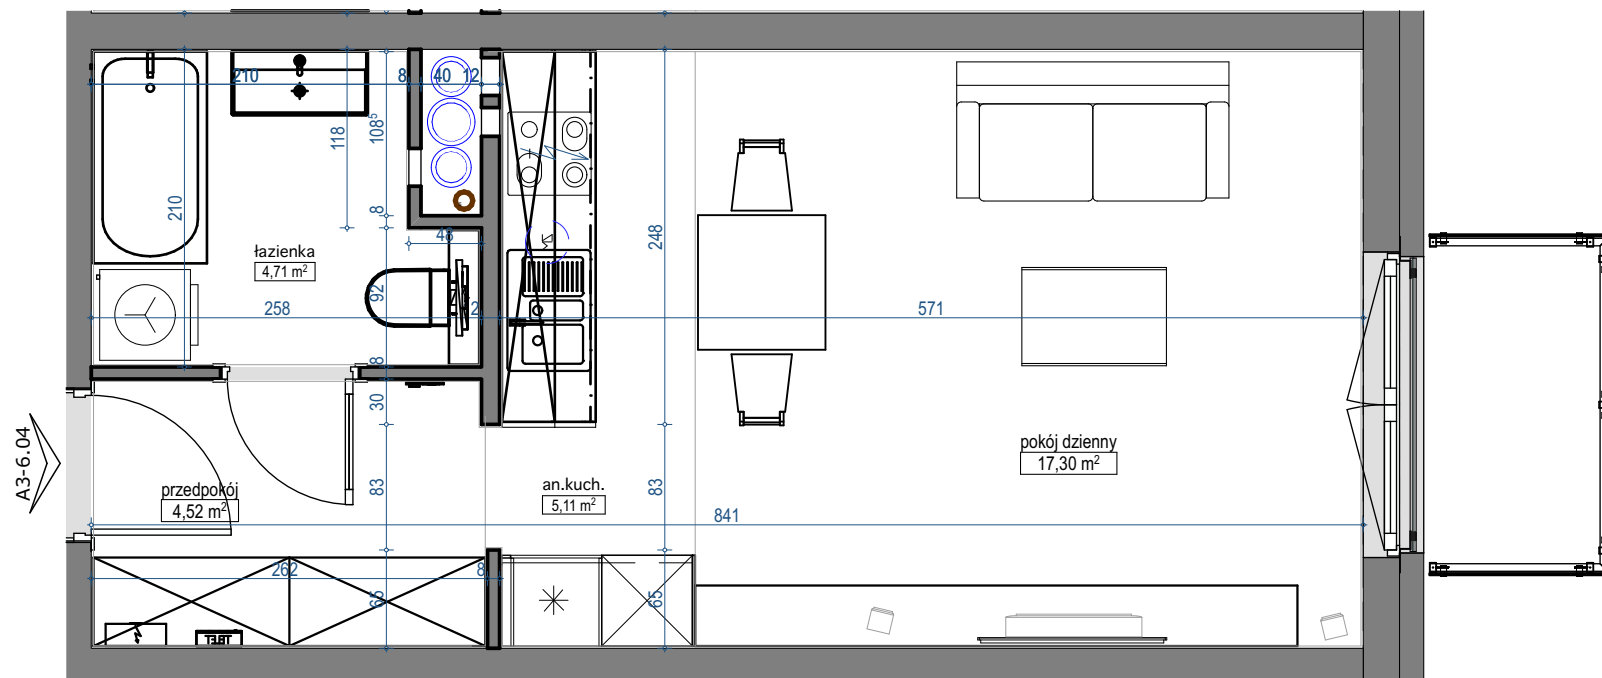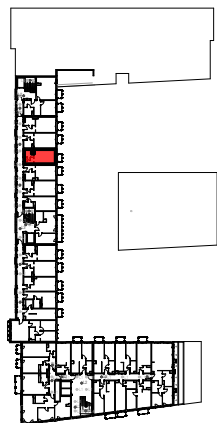

skala 1:50

UWAGA: POWIERZCHNIE POMIESZCZEŃ NA RYSUNKU  
PODANO WG NORMY - ISO 9836-2015-12

Niniejsza karta katalogowa ma charakter poglądowy i nie stanowi oferty w  
rozumieniu przepisów Kodeksu Cywilnego

biuro sprzedaży  
Naramowicka 172 sp. z o.o.  
ul. Św.Marcin11A/17  
61-803 Poznań

