


Podedworze 13

Piaski Wielkie

Kraków

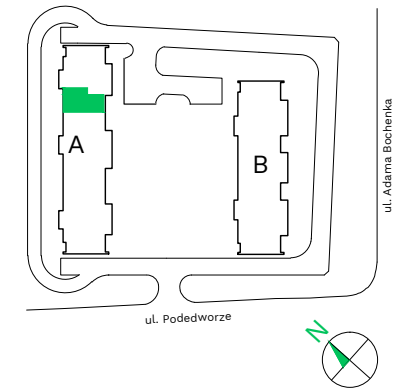


Budynek - **A**
Piętro - **4**
Mieszkanie - **99**

| | |
|-----------------|----------------------|
| Przedpokój | 11,35 m ² |
| Pokój z aneksem | 27,91 m ² |
| Łazienka | 5,25 m ² |
| Pokój | 14,70 m ² |
| Pokój | 12,29 m ² |
| WC | 2,44 m ² |

Powierzchnia użytkowa 73,94 m²

Balkon 10,96 m²

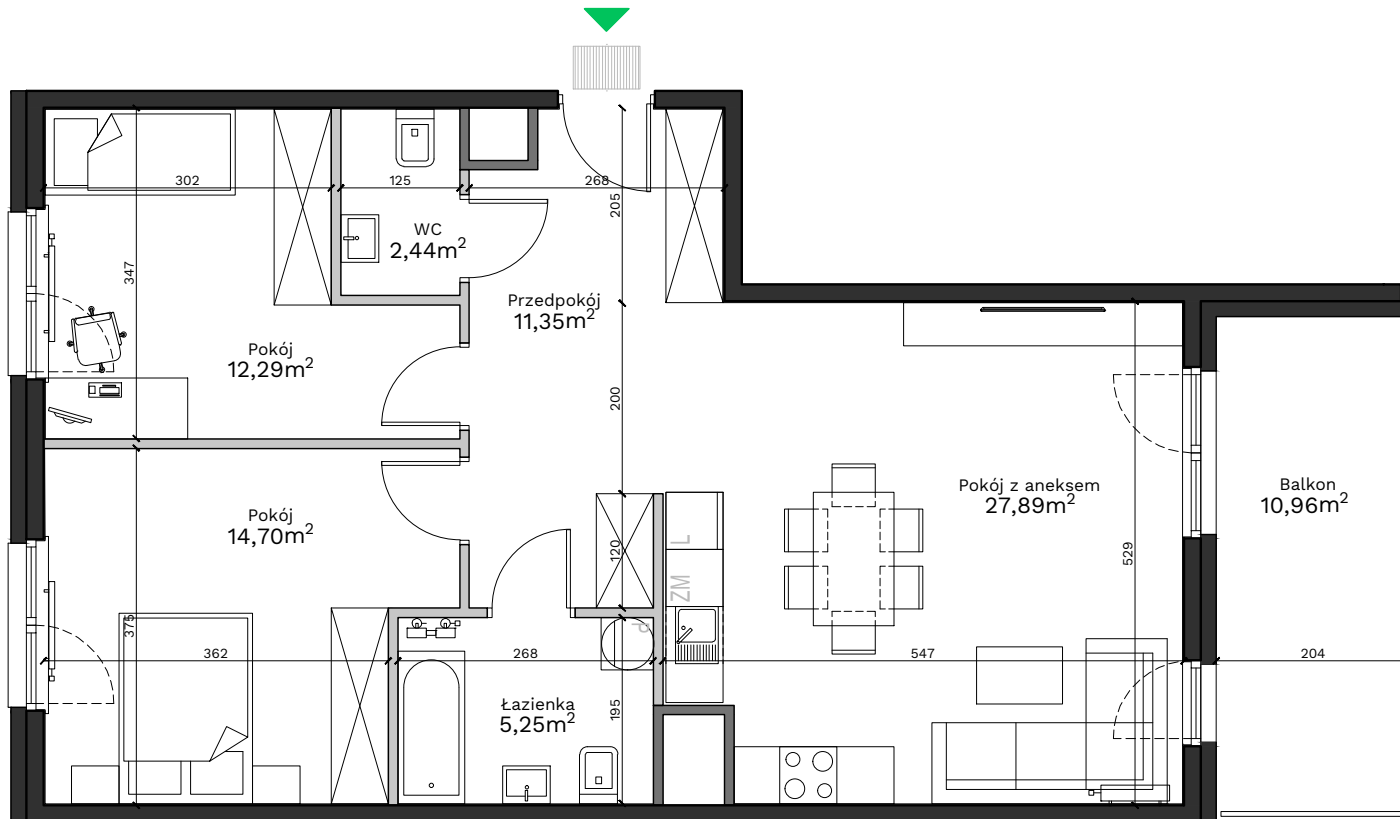

Uwagi:

Przy obliczaniu powierzchni uwzględniono normę PN-ISO 9836:2015. Powierzchnia balkonu może ulec zmianie o 5%. Wymiary podano w stanie surowym. Przedstawiona aranżacja jest przykładowa, rysunki w tym zakresie mają charakter informacyjny i nie stanowią oferty w rozumieniu przepisów Kodeksu Cywilnego.

Legenda:

- Ściany działowe
- Ściany wydzielające szachty
- Ściany konstrukcyjne

Biuro sprzedaży: ul. Armii Krajowej 19, 12 639 57 00

EKOPARK

www.ekopark.pl