


SCALA

APARTAMENTY

GDAŃSK ŚRÓDMIEŚCIE

WWW.MODERNA.PL

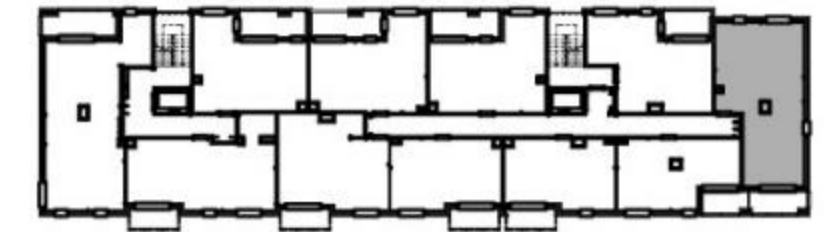


BUDYNEK 6
LOKAL MIESZKALNY NR A.2.2 POZIOM 2

POWIERZCHNIA WEWNĘTRZNA	66,4 m ²
POWIERZCHNIA UŻYTKOWA	64,5 m ²

KORYTARZ	9,2 m ²
WC	2,2 m ²
POKÓJ	10,7 m ²
POKÓJ	12,3 m ²
ŁAZIENKA	5,3 m ²
POKÓJ DZIENNY+ANEKS KUCHENNY	24,8 m ²
LOGGIA	6,5 m ²

— ŚCIANA Z MOŻLIWOŚCIĄ ROZBIÓRKI
— ŚCIANA BEZ MOŻLIWOŚCI ROZBIÓRKI

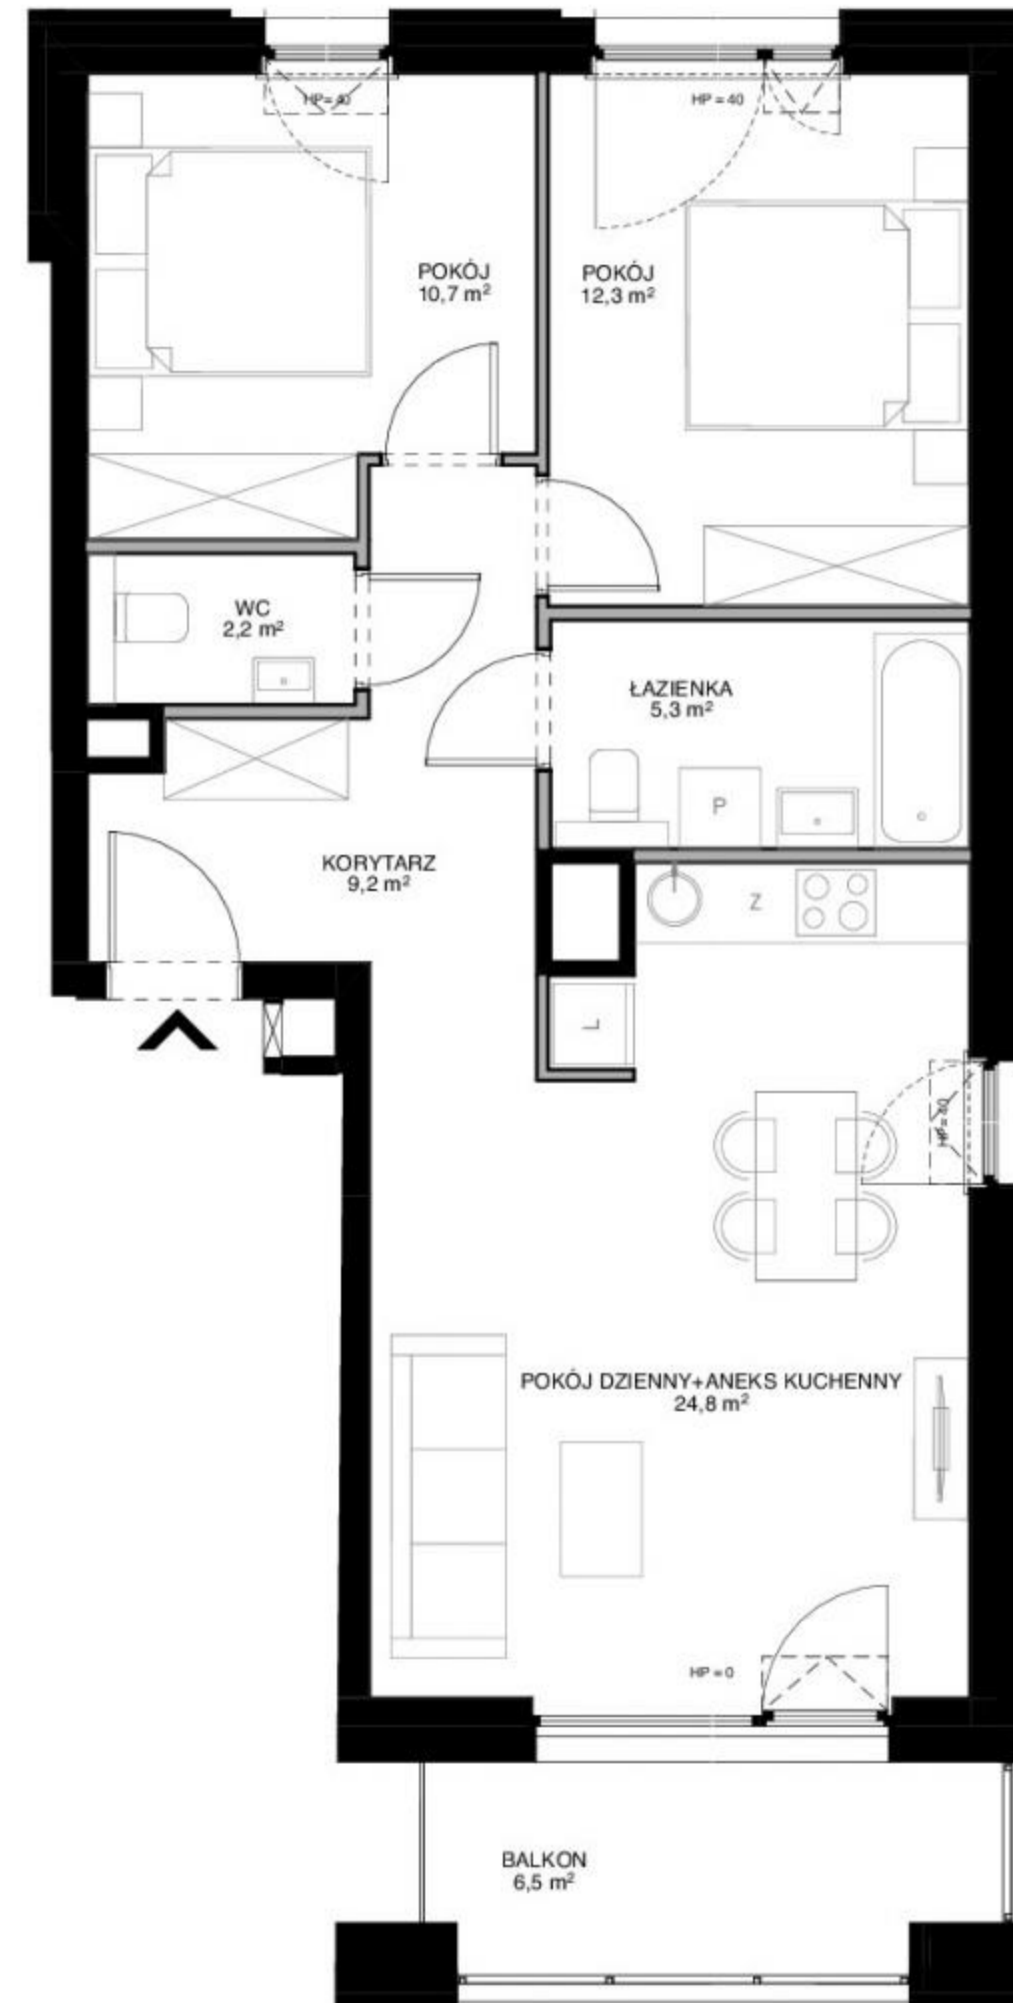

1. Przykładowa aranżacja lokalu, przedstawiona na rzucie, ma charakter poglądowy. Aranżacja oraz wyposażenie nie stanowią oferty handlowej oraz zobowiązania umownego.
2. W trakcie prac budowlanych mogą wystąpić niewielkie różnice w wymiarach, lokalizacji przyborów sanitarnych oraz punktów instalacyjnych, prezentowanych na aranżacji. Różnice te wynikają ze specyfiki prac budowlanych.

moderna
Superior living