




S·O·L·A·R·T

ul. Heila

mieszkanie M3  
powierzchnia 40,15 m<sup>2</sup>

**Biuro sprzedaży:**  
Mydlarska 3, 30-703 Kraków  
tel.: 517 517 210  
[www.solartdeweloper.pl](http://www.solartdeweloper.pl)  
[info@solartdeweloper.pl](mailto:info@solartdeweloper.pl)

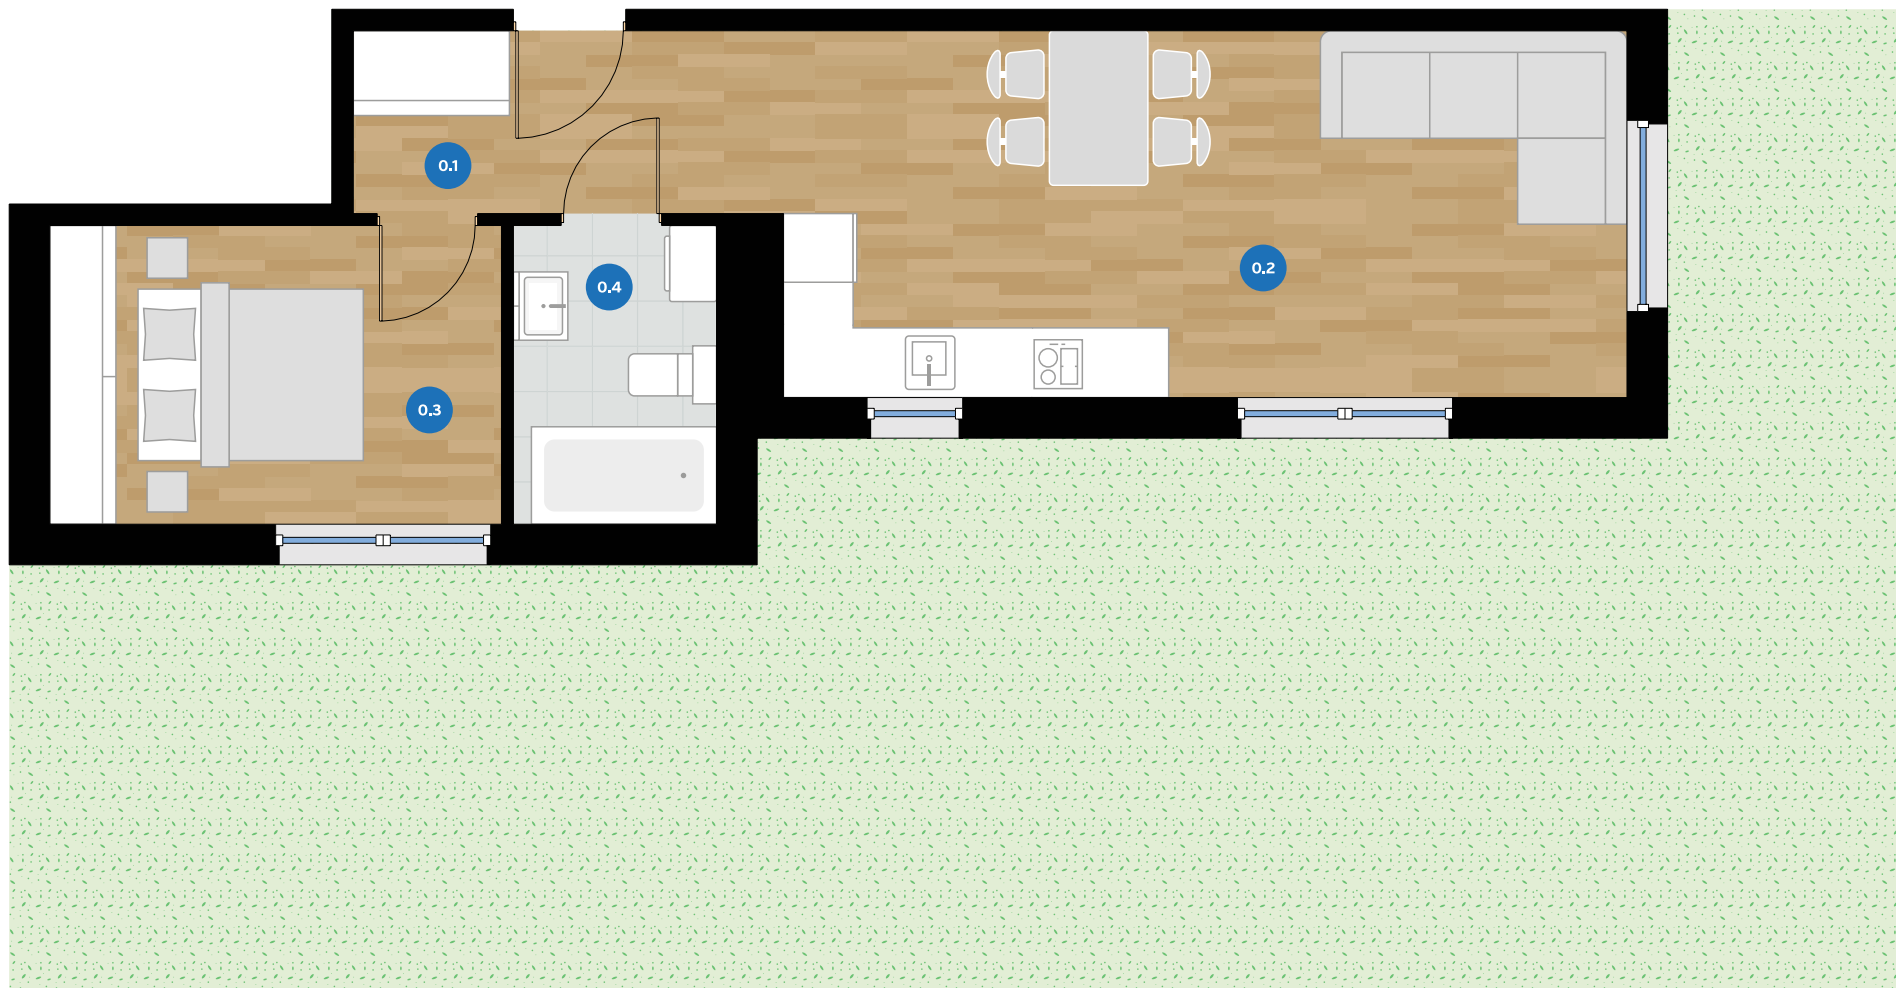

0.1	Komunikacja	5,40
0.2	Salon / Kuchnia	21,37
0.3	Sypialnia	9,26
0.4	Łazienka	4,12



S·O·L·A·R·T

ul. Heila

mieszkanie M3  
powierzchnia 40,15 m<sup>2</sup>

**Biuro sprzedaży:**  
Mydlarska 3, 30-703 Kraków  
tel.: 517 517 210  
[www.solartdeveloper.pl](http://www.solartdeveloper.pl)  
[info@solartdeveloper.pl](mailto:info@solartdeveloper.pl)

