



Osiedle
Sfera

Biuro sprzedaży
Ul. Oleńki, 05-090 Dawidy Bankowe

+48 539 610 277



+48 539 610 278

biuro@osiedlesfera.pl


www.osiedlesfera.pl



KG
GROUP

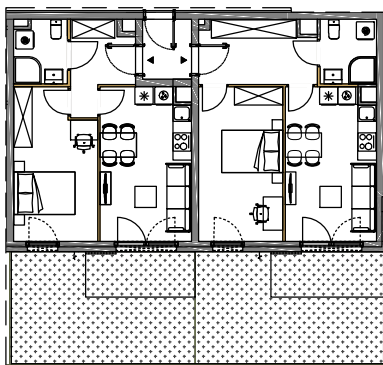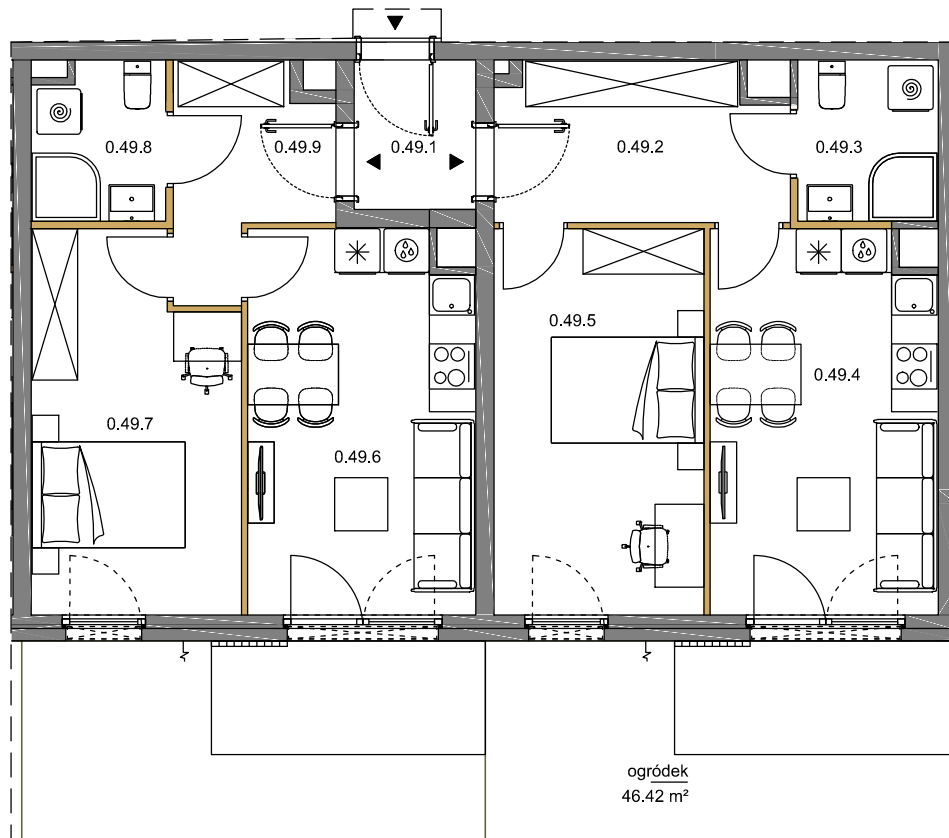


SCHEMAT MIESZKANIE + OGRÓDEK

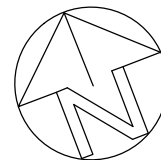

0 1m 2m 3m

SKALA 1:100

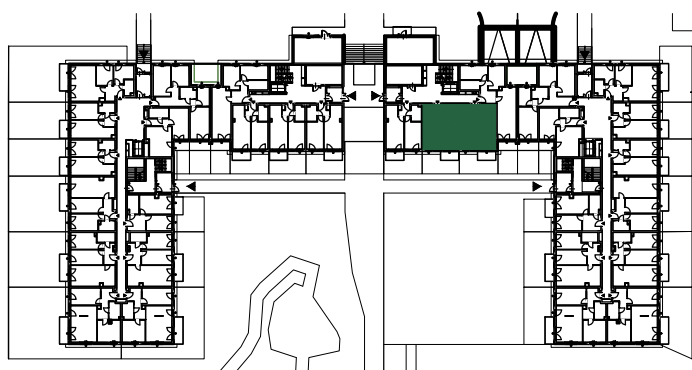

PARTER

MIESZKANIE NR 0.49		80,44 m ²
0.49.1	przedsiónek	3.07 m ²
0.49.2	przedpokój	7.81 m ²
0.49.3	łazienka	3.89 m ²
0.49.4	pokój z aneksem	14.90 m ²
0.49.5	pokój	14.09 m ²
0.49.6	pokój z aneksem	14.92 m ²
0.49.7	pokój	13.01 m ²
0.49.8	łazienka	3.55 m ²
0.49.9	przedpokój	5.20 m ²

PARTER

NUMER MIESZKANIA
0.49

POWIERZCHNIA MIESZKANIA
80,44 m²

0
PARTER

- POWIERZCHNIA UŻYTKOWA OBLICZANA WEDŁUG NORMY PN-ISO 9836:2015 - STAN WYKOŃCZONY PRZYJĘTY ZGODNIE ZE STANDARDEM WYKONANIA BUDYNKU I ZAPISAMI UMOWY DEWELOPERSKIEJ.
- RZUT MIESZKANIA ZOSTAŁ SPORZĄDZONY NA PODSTAWIE PROJEKTU BUDOWLANEGO, ZASTRZEGA SIĘ MOŻLIWOŚĆ ZMIAN W UKŁADZIE MIESZKAN I PODANYCH POWIERZCHNIACH, ZGODNIE Z ZAPISAMI UMOWY DEWELOPERSKIEJ.
- W ZWIĄZKU W OPRACOWYWIEM PROJEKTU WYKONAWCZEGO ZE WZGLĘDÓW KONSTRUKCYJNYCH, INSTALACYJNYCH I ARCHITEKTONICZNYCH MOGĄ WYSTĄPIĆ ZMIANY W ZAKRESIE PIONÓW I KOMINÓW ORAZ KOREKTY OTWORÓW OKIENNYCH

B2STUDIO