


# Murapol Osiedle Szafirowe

Gliwice | ul. Szafirowa

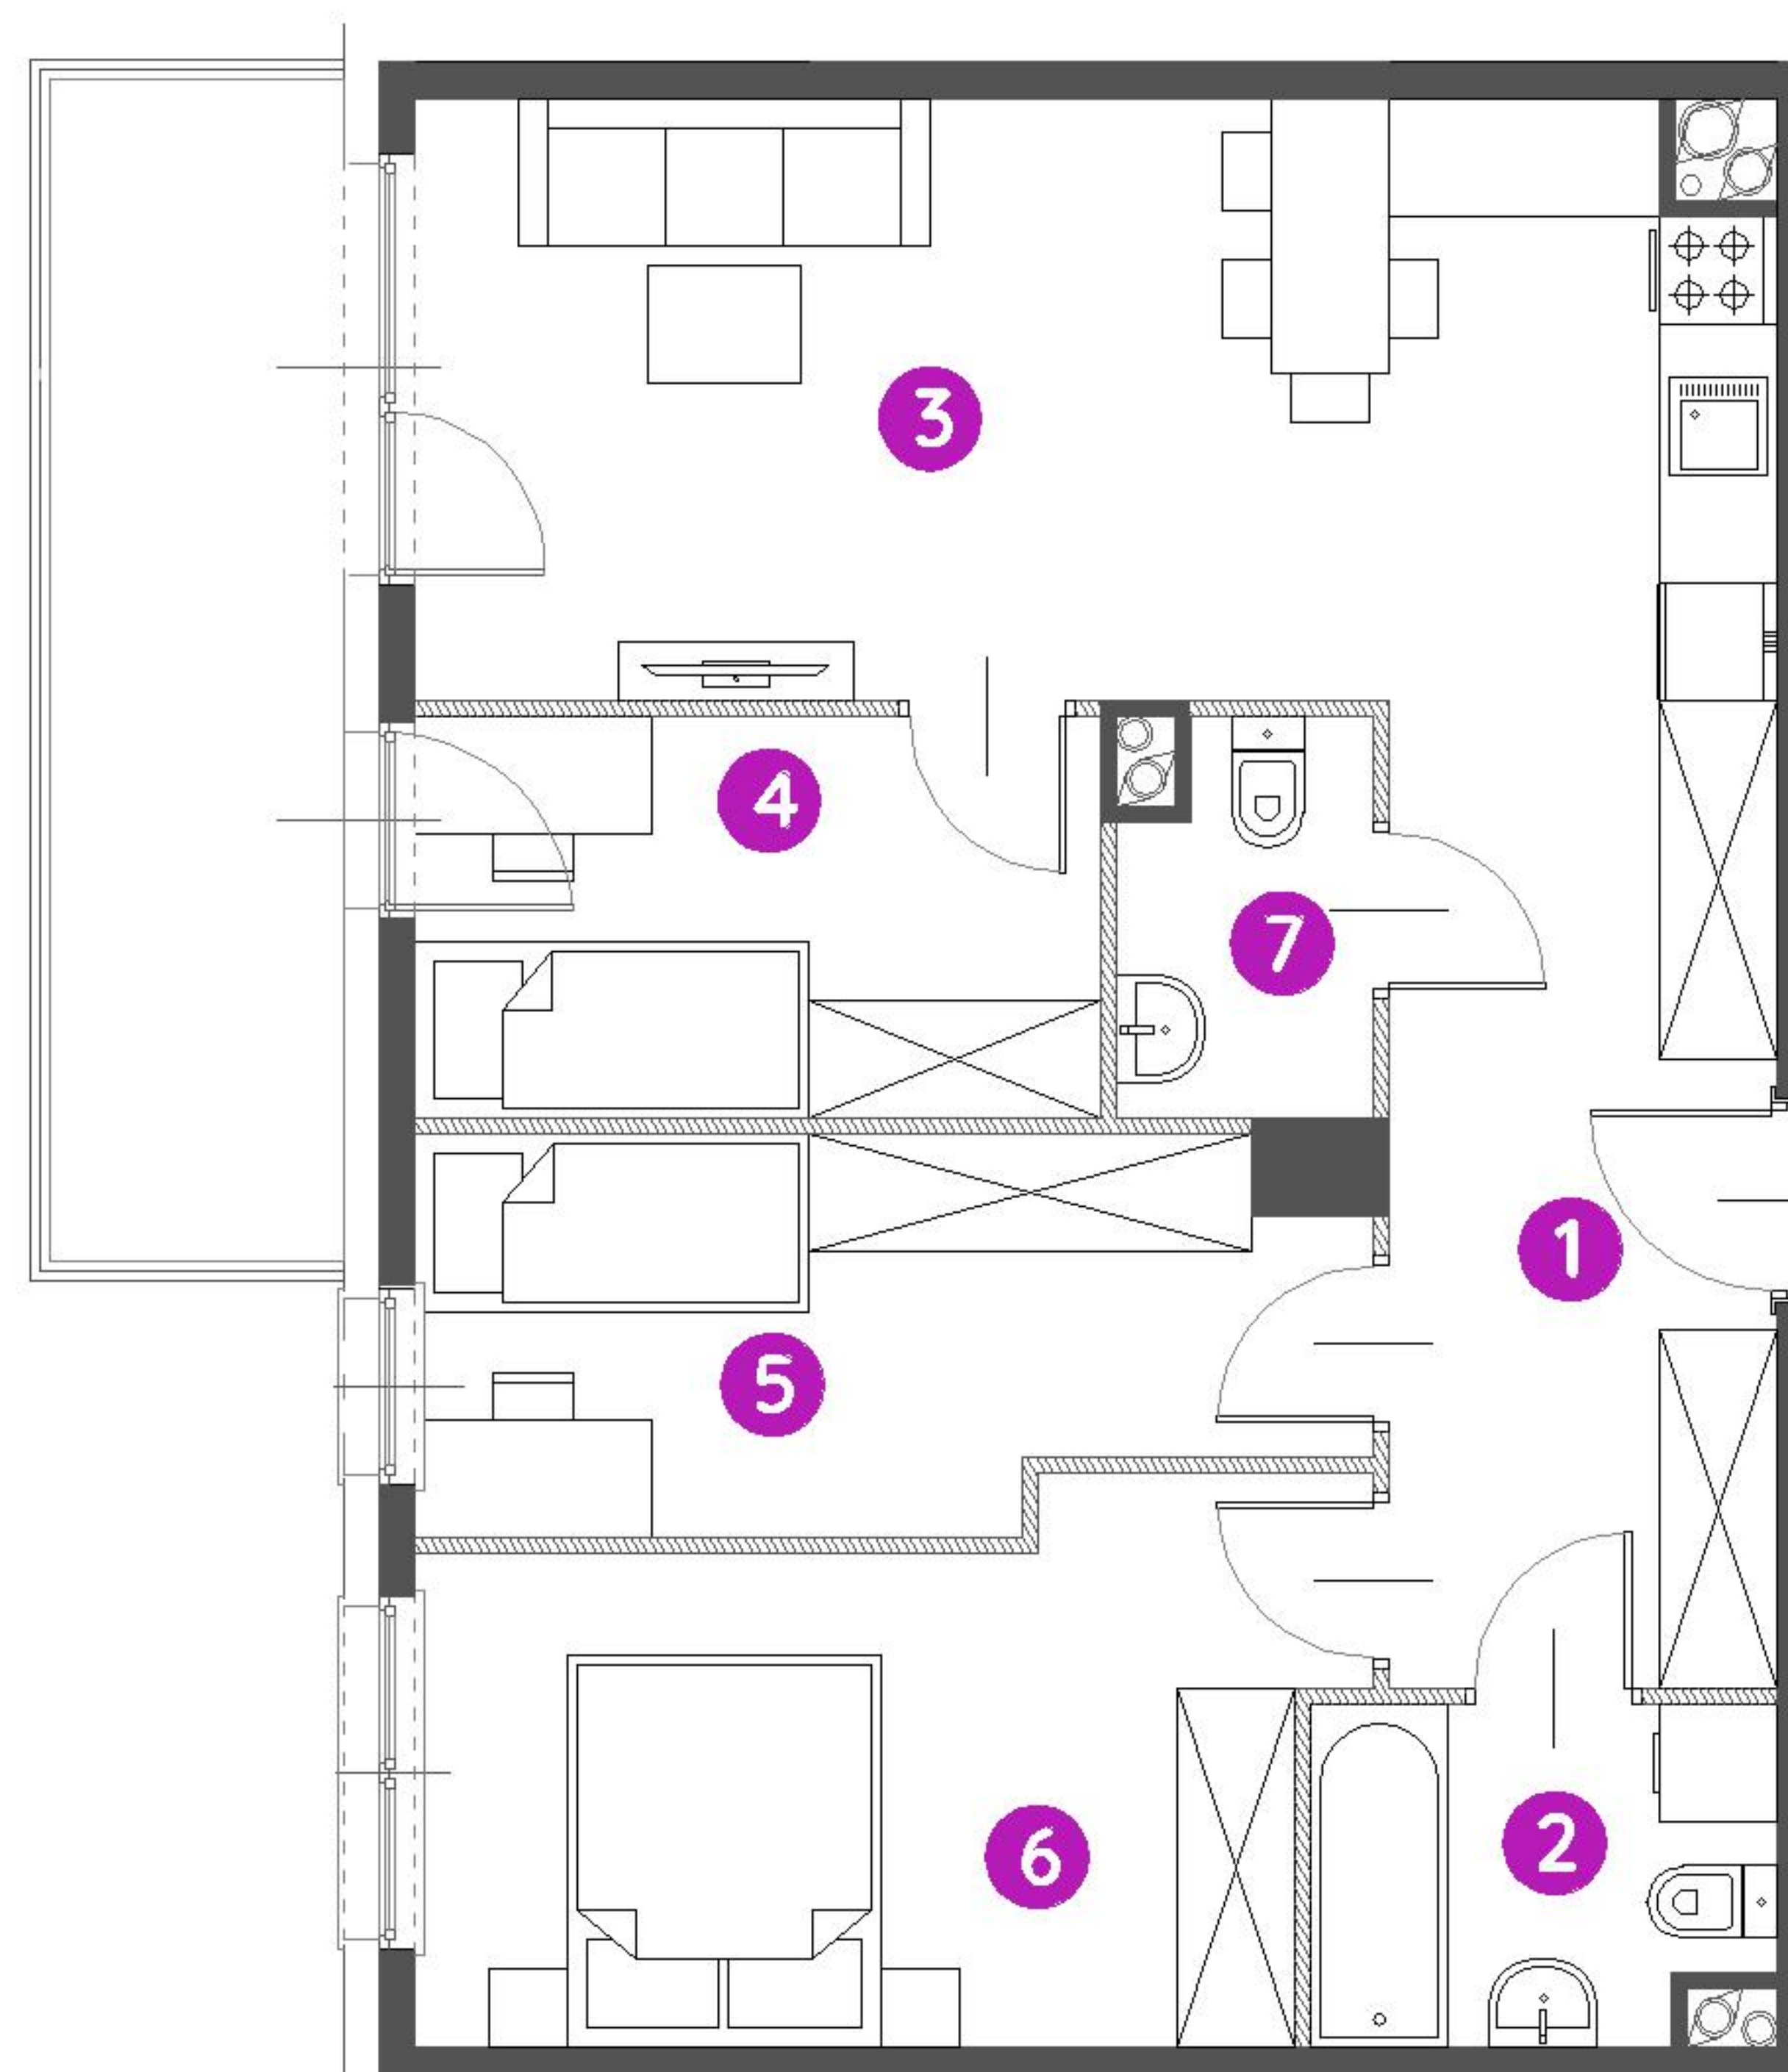

mieszkanie **6.A.5.10**

piętro **5**

budynek **nr 6**

1. hol **9,81 m<sup>2</sup>**

2. łazienka **3,84 m<sup>2</sup>**


3. salon/ aneks kuchenny **20,65 m<sup>2</sup>**

4. sypialnia **6,98 m<sup>2</sup>**


5. sypialnia **8,81 m<sup>2</sup>**

6. sypialnia **12,03 m<sup>2</sup>**

7. wc **2,39 m<sup>2</sup>**

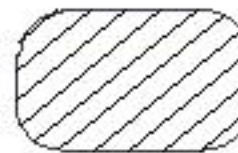 powierzchnia ścian działowych nadających się do demontażu **2,64m<sup>2</sup>**

metraż **67,15 m<sup>2</sup>**  
balkon **9,00 m<sup>2</sup>**

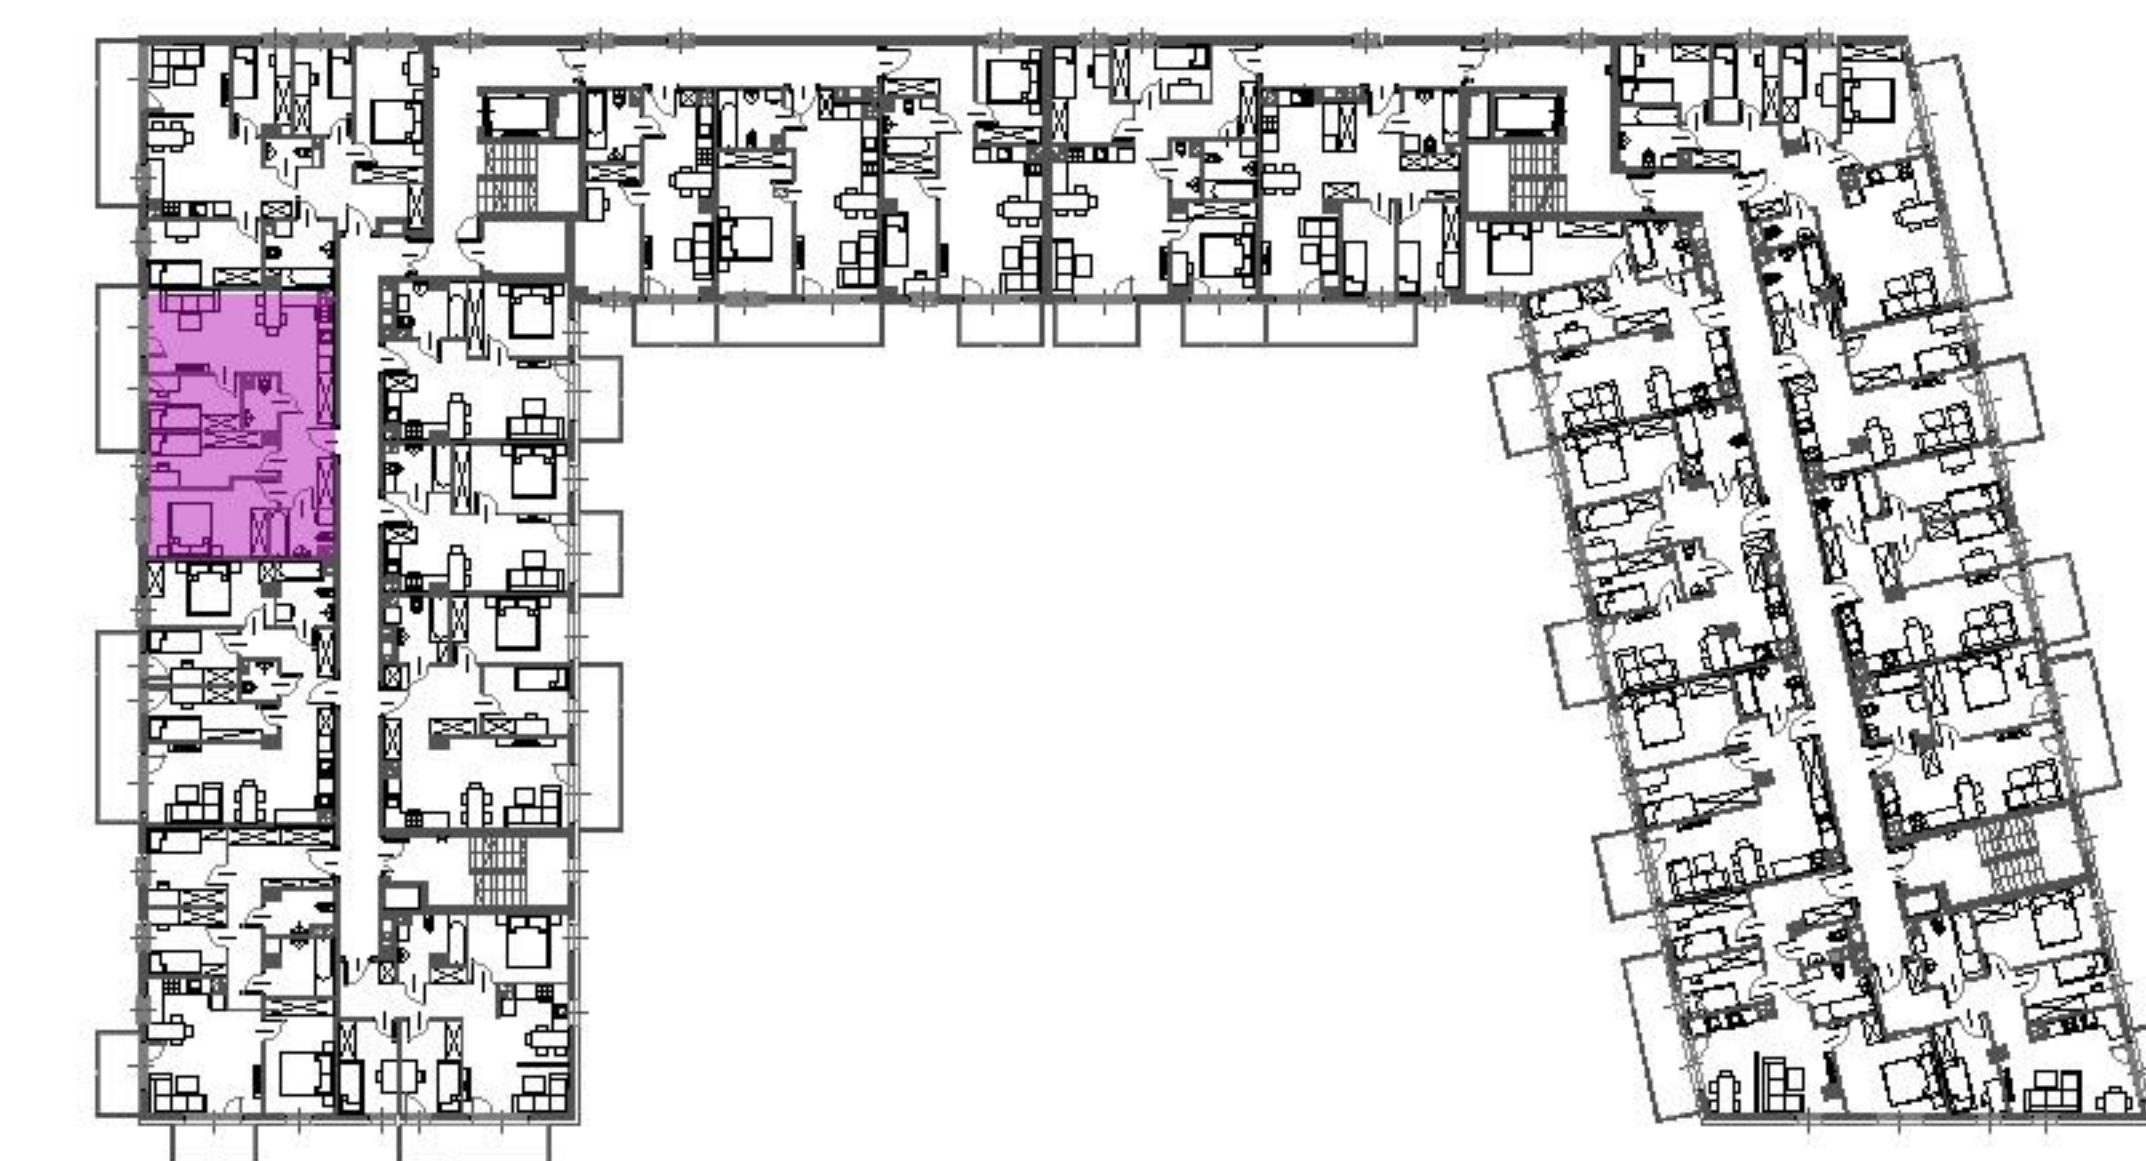

0 1 2 5m

Podziałka podana z tolerancją +/- 5%

Aranżacja mieszkania ma charakter poglądowy.

Biuro Sprzedaży: Gliwice, ul. Szafirowa 59, T: **32 411 39 72**, M: **gliwice@murapol.pl**. Centrala: Bielsko-Biała, ul. Partyzantów 51, T: 33 819 33 33, M: sekretariat@murapol.pl, **murapol.pl**

UWAGA: Powierzchnia liczona wg PN-ISO 9836; 1997. Na etapie projektu wykonawczego i realizacji obiektu mogą wystąpić korekty w powierzchni lokali i układzie ścian, powierzchnia liczona w stanie wykończonym. Do obliczeń przyjęto 1,5 cm tynku. Do powierzchni użytkowej lokalu wlicza się powierzchnię pod ścianami działowymi, nadającymi się do demontażu.