

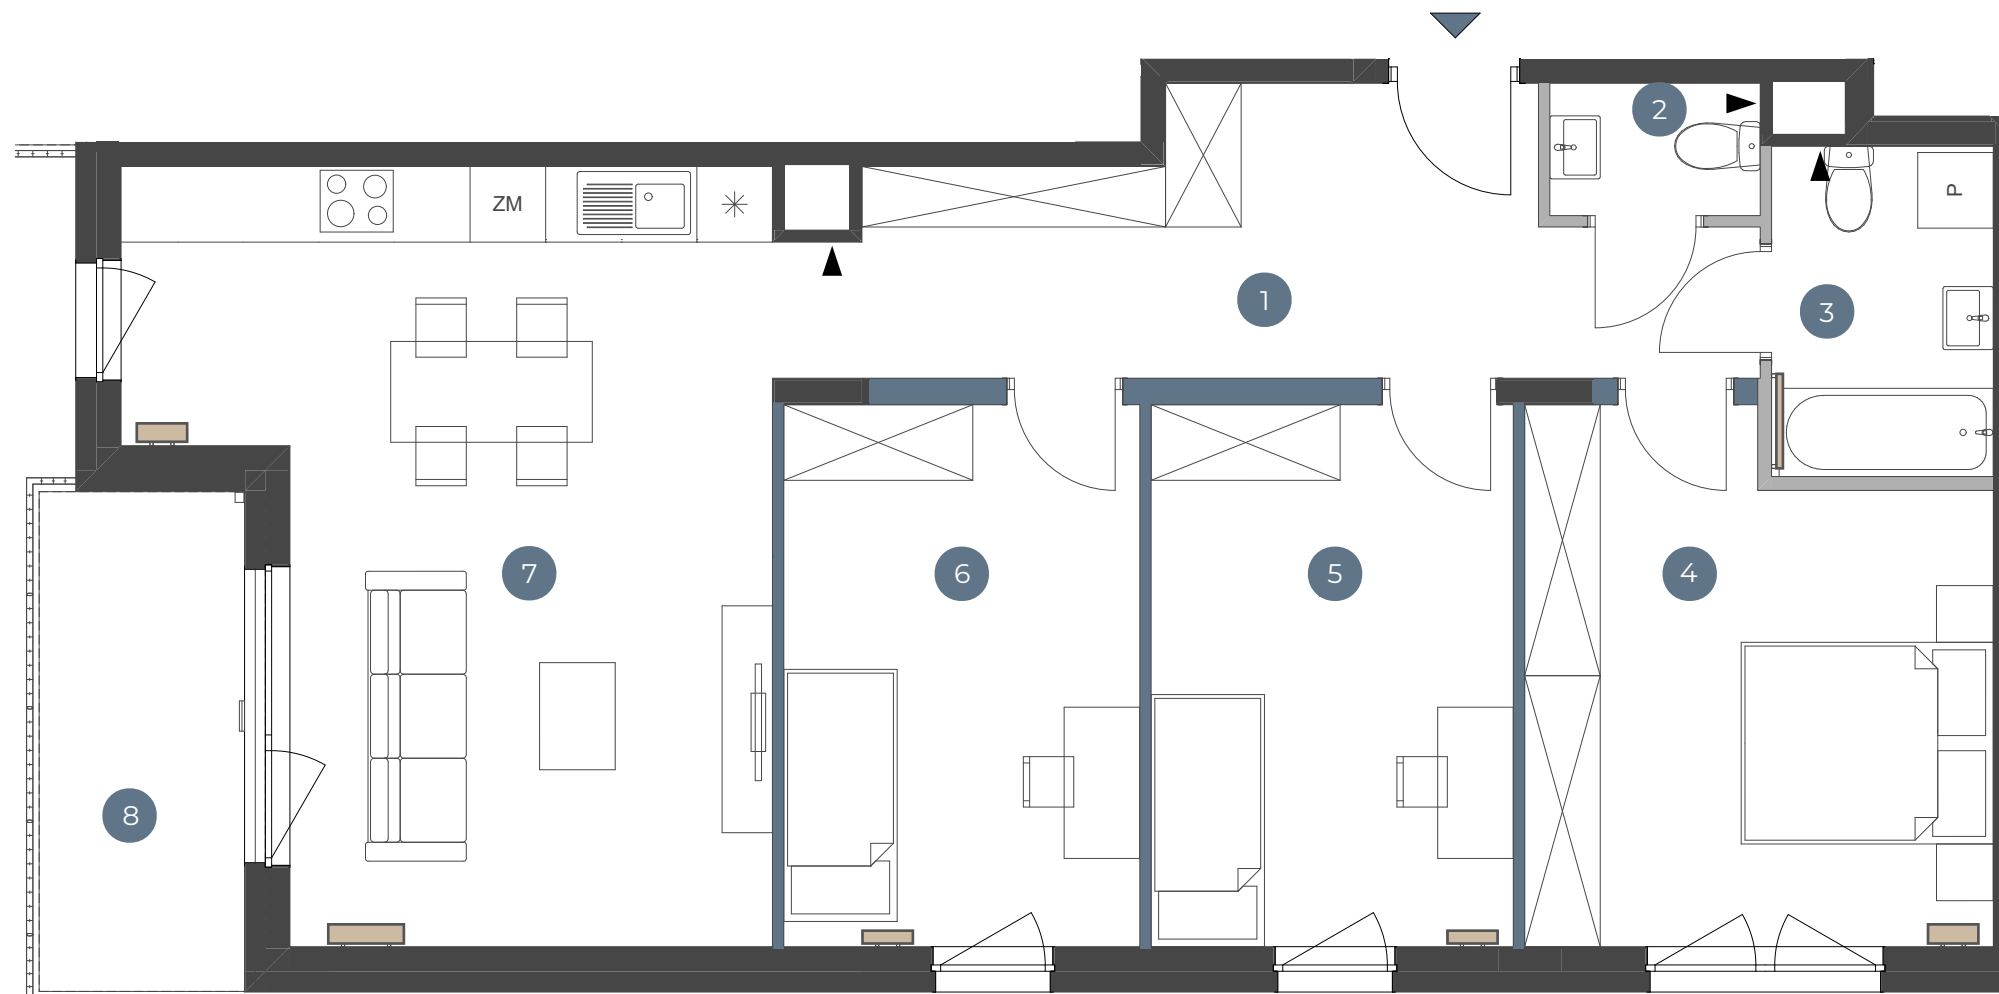
NR 3.1B.17

POKOJE: 4

PIĘTRO: 1

BUDYNEK: B

ETAP: 3

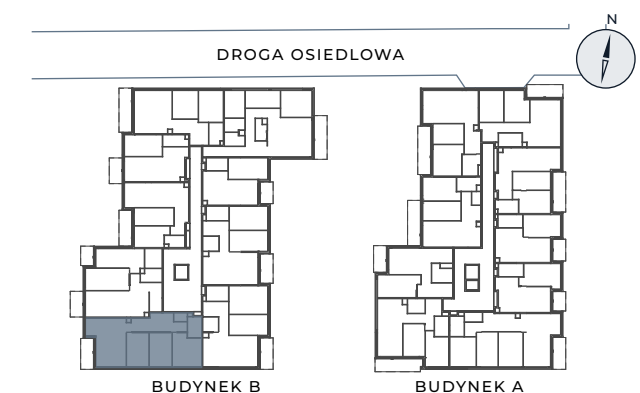

ASTELIA
PARK


1 KORYTARZ	13,85 m ²
2 WC	1,75 m ²
3 ŁAZIENKA	4,61 m ²
4 POKÓJ	14,72 m ²
5 POKÓJ	12,36 m ²
6 POKÓJ	12,15 m ²
7 POKÓJ Z ANEKSEM	26,68 m ²

POWIERZCHNIA UŻYTKOWA	86,12 m²
Pow. ścian z możliwością demontażu	3,19 m ²

POWIERZCHNIA SPRZEDAŻOWA	89,31 m²
---------------------------------	----------------------------

8 BALKON	6,46 m ²
----------	---------------------


BIURO SPRZEDAŻY:

+48 22 375 93 06
sprzedaz@alberoinvest.pl

Ściany bez możliwości demontażu
 Ściany z możliwością demontażu
 Ściany z możliwością zmiany aranżacji
 Grzejniki
 Wejście do lokalu mieszkalnego
 Kratka wentylacyjna

0m 1m 2m 3m 4m


INWESTOR:
P1 Fundusz Inwestycyjny Zamknięty

WYKONAWCA:
AI GRI 2 SP. Z O.O.

ADRES INWESTYCJI:
ul. Kąty Grodzkie, 03-289 Warszawa

ARCHITEKT:
SK ARCHITEKCI SP. Z O.O.


UWAGA: Powierzchnia użytkowa lokalu jest określona zgodnie z Rozporządzeniem Ministra Rozwoju z dnia 11 września 2020r. w sprawie szczegółowego zakresu i formy projektu budowlanego (Dz. U. z 2022r. poz. 1679) oraz przepisami w polskiej normie PN-ISO 9836:2022-07, tj. powierzchnia użytkowa lokalu jest obliczona w metrach kwadratowych, w świetle wykończonych ścian. Powierzchnię sprzedażową obliczono jako sumę powierzchni użytkowej i powierzchni ścian z możliwością demontażu. Powierzchnia użytkowa i sprzedażowa w lokalu może ulec zmianie w trakcie realizacji prac budowlanych, lokalizacja przyborów sanitarnych, rozmieszczenie punktów instalacyjnych itp. może ulec zmianie w trakcie realizacji inwestycji, przedstawiona na rzucie aranżacja ma charakter przykładowy, umeblowanie, urządzenia elektryczne i sanitarne oraz drzwi wewnętrzne nie stanowią wyposażenia nabywanego lokalu.