



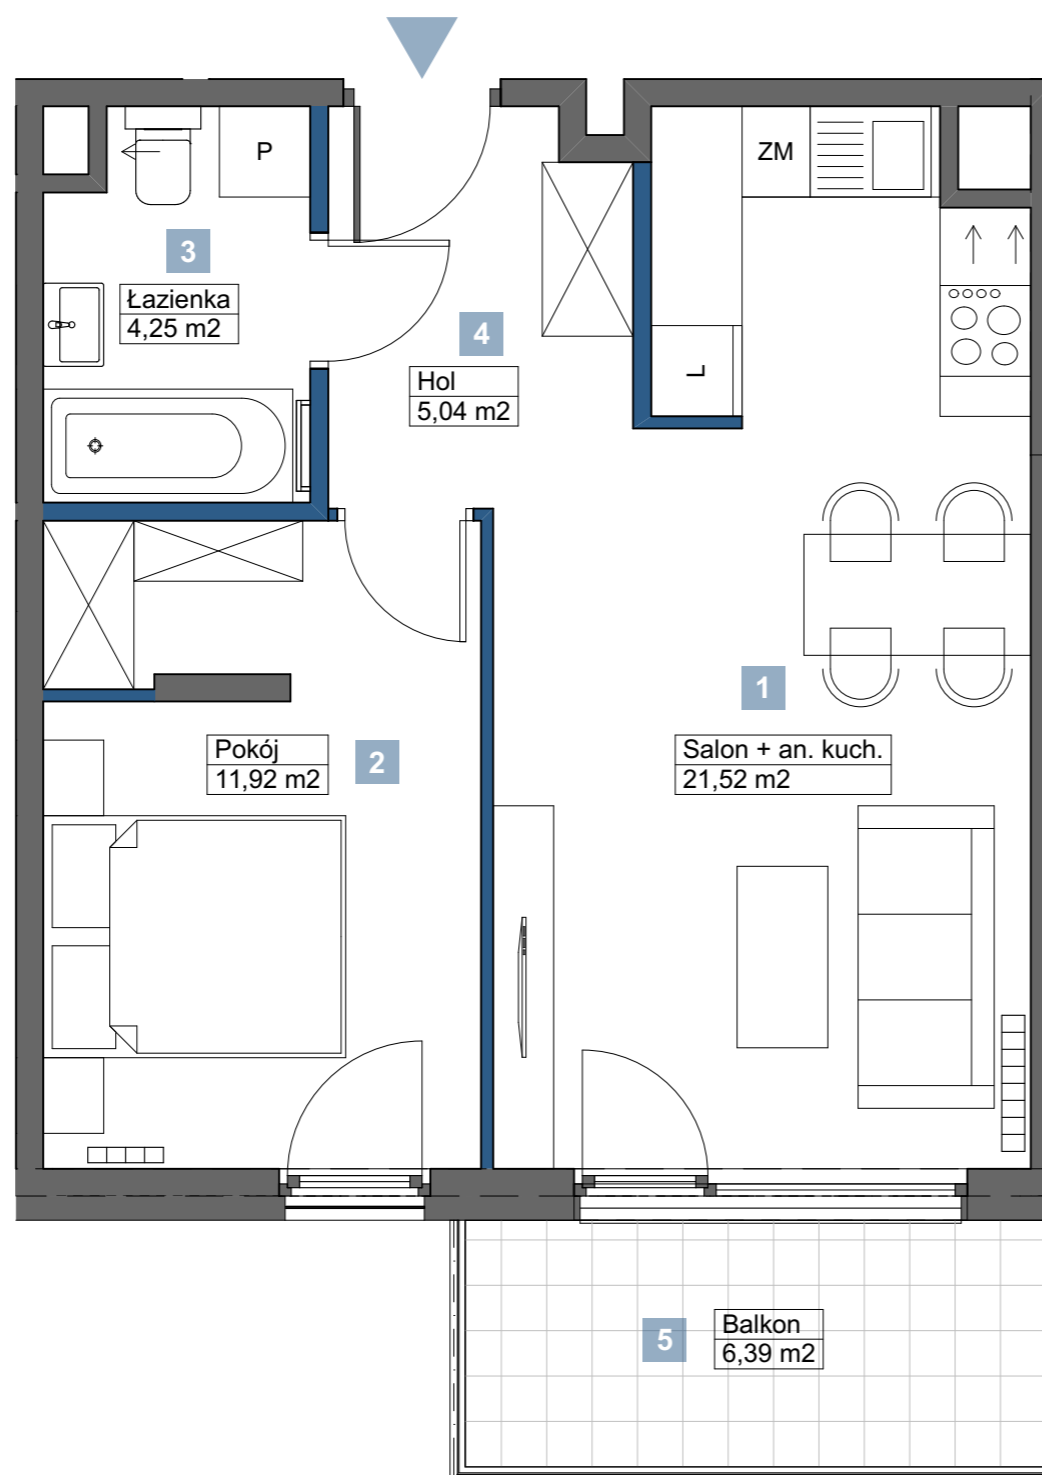

0 1 2 3 4 5m
SKALA

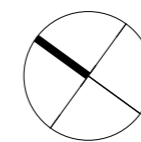


 ŚCIANKI DZIAŁOWE NADAJĄCE SIĘ DO DEMONTAŻU
 ŚCIANY TRWAŁE, NIENADAJĄCE SIĘ DO DEMONTAŻU


VILLA DUNINÓW

Villa Duninów
ul. Kopernika 5 lok. 7, 00-367 Warszawa
tel. 781 304 304
www.VillaDuninow.pl
email: sprzedaz@cityvilla.pl

Schemat kondygnacji

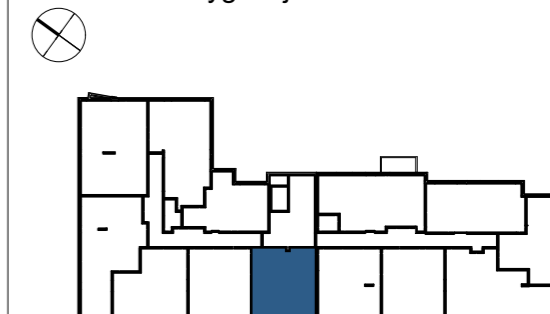

KONDYGNACJA	TYP	NR LOKALU
PIĘTRO I	2PK	20

1	SALON Z ANEKSEM KUCH.	21,52 m ²
2	POKÓJ	11,92 m ²
3	ŁAZIENKA	4,25 m ²
4	HOL	5,04 m ²

POW. UŻYTKOWA: 42,73 m ²	
5	BALKON 6,39 m ²

podana orientacyjna powierzchnia poszczególnych pomieszczeń ze ścianami w stanie wykończonym (grubość tynku 1,5 cm)

UWAGI:

Niniejsza karta nie stanowi załącznika do umowy ani oferty w rozumieniu K.C.

Powierzchnie liczone są wg normy PN-ISO 9836;1997.

Do powierzchni lokalu nie wlicza się powierzchni otworów na drzwi i okna oraz nisz w elementach zamykających.

W procesie realizacji powierzchnie mogą ulec zmianie. Podane wymiary są wymiarami w świetle ścian w stanie surowym, bez wykończenia tynkiem.

Wymiary, urządzenia oraz instalacje podano na podstawie projektu budowlanego. Mogą nastąpić nieznaczne zmiany w projekcie wykonawczym.

Wyposażenie pokazano tylko w celach prezentacji, nie stanowi zobowiązania umownego.