


PLAN SYTUACYJNY

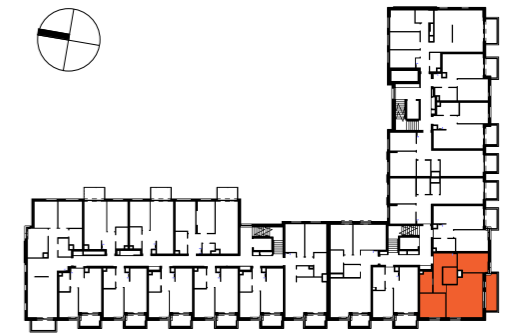

3 PIĘTRO

MIESZKANIE **F1.B.03.03**

LICZBA POKOI: 3
POWIERZCHNIA UŻYTKOWA: 72.49 m²
WYSOKOŚĆ: 2.72m

WYKAZ POWIERZCHNI POMIESZCZEŃ

NUMER	NAMIA	Powierzchnia (m ²)
1	SALON Z ANEKSEM	28.74
2	POKÓJ	11.84
3	POKÓJ	10.88
4	ŁAZIENKA	5.20
5	ŁAZIENKA	4.47
6	PRZEDPOKÓJ	11.36
7	BALKON	8.58


INNE MIESZKANIA O PODOBNYM UKŁADZIE

PIĘTRO	0	1	2	3	4	5	6	7
NUMER		B.01.03	B.02.03	X	B.04.03			



Matexi Polska
ul. Jana Pawła II 29
00-867 Warszawa
www.matexipolska.pl

HRA HERMANOWICZ
REWSKI
ARCHITEKCI

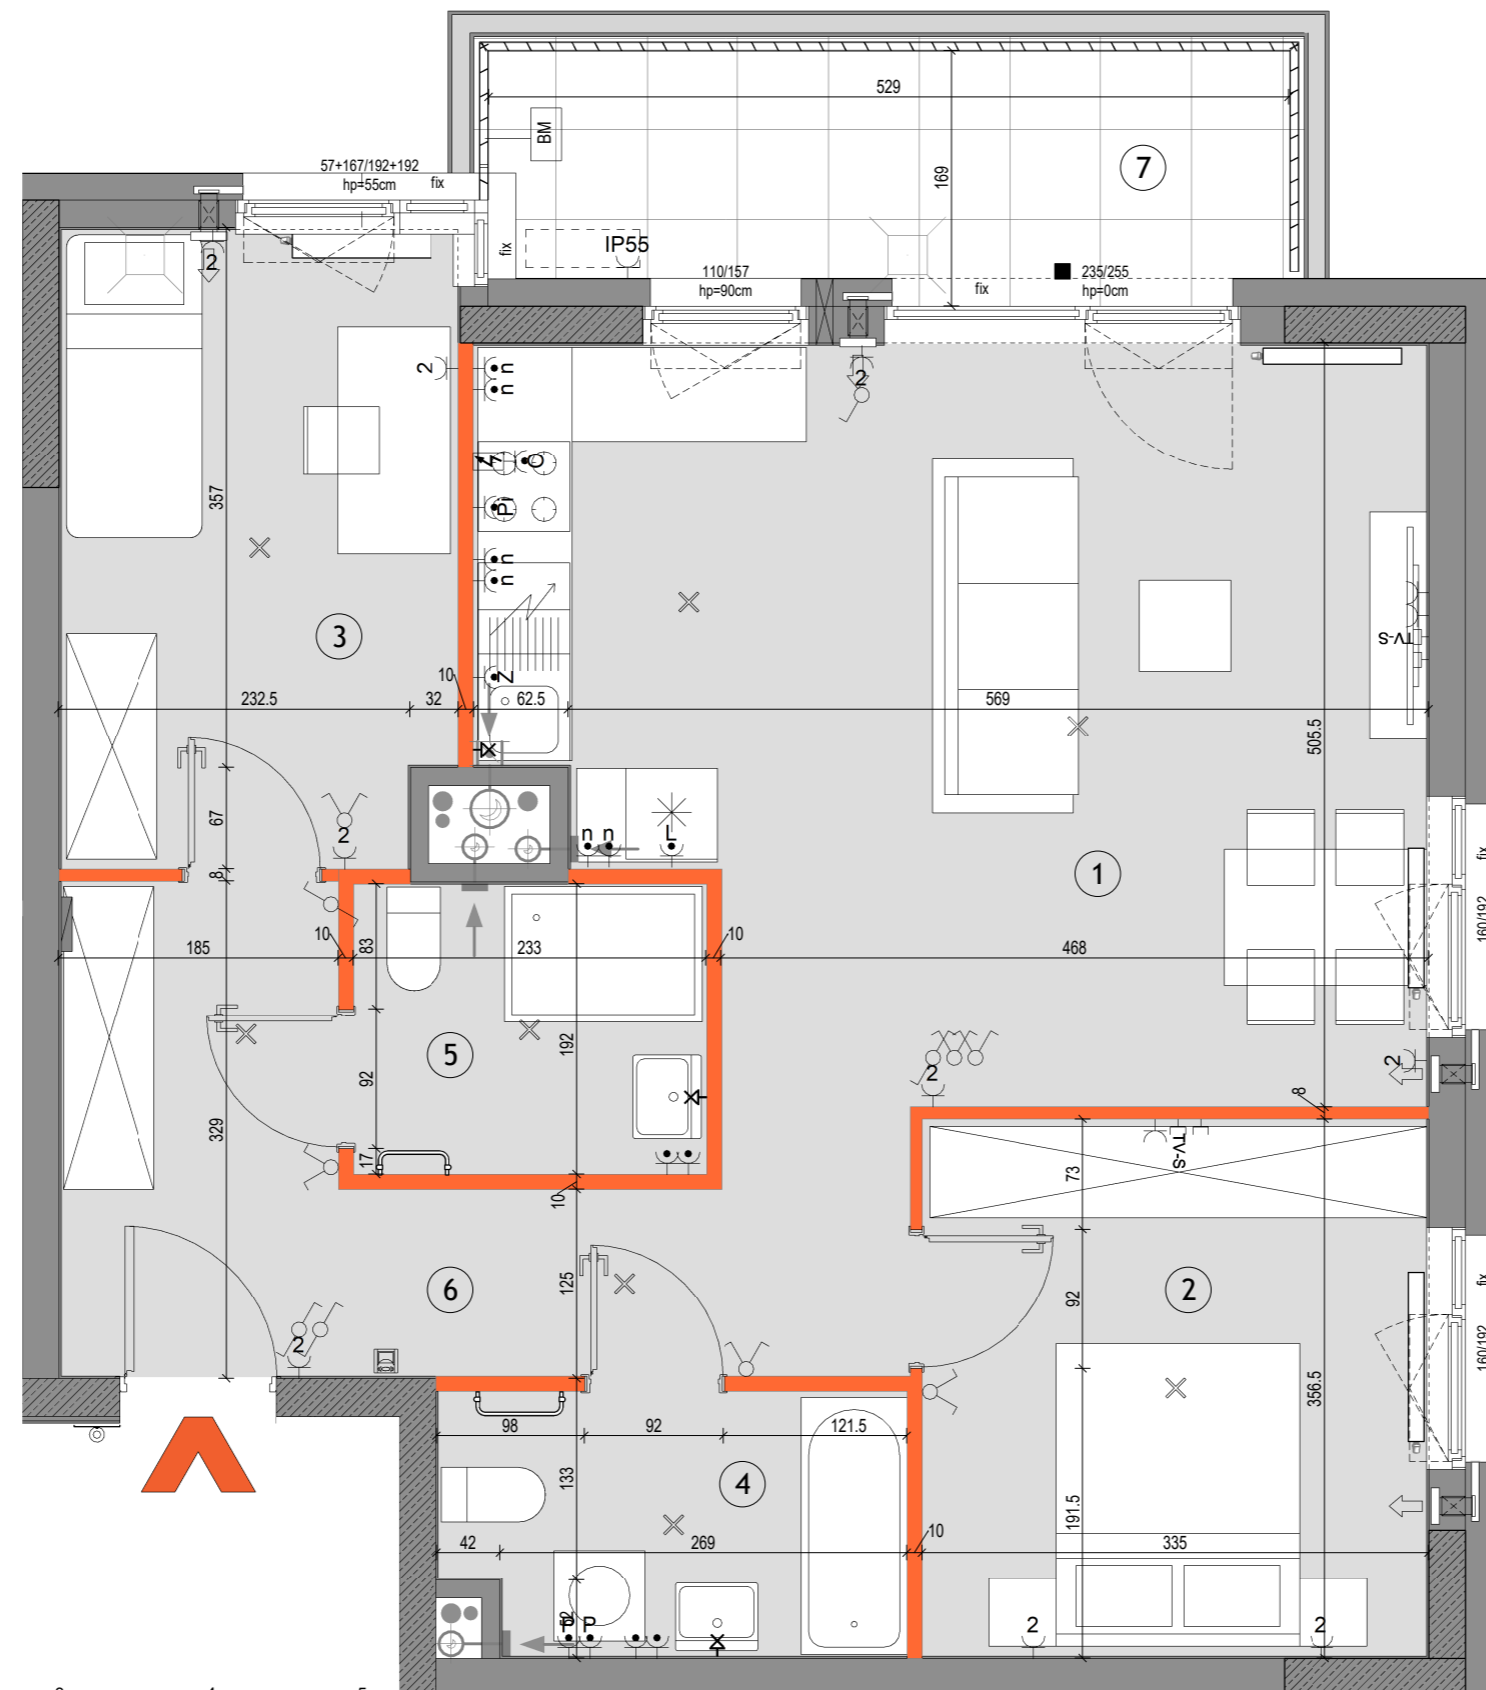

SKALA: 0 1 2 3 4 5

LEGENDA

	Ściany nierozbieralne: mury i żelbeton		Gniazdo sieci strukturalnej RJ45 kat.5e
	Ściany demontowalne		TV-S Gniazdo RTV+SAT
	Wykończenie balkonów / tarasów / loggi: płytki gresowe na buzonach		Wypust oświetleniowy ścienny ~230V
	Wykończenie balkonów: żywica poliuretanowa		Wypust oświetleniowy sufitowy ~230V
	Żywopłot / donice balkonowe tarasowe		Wyłącznik ściernikowy ~230V/10A, IP20
	Balustrada stalowa ażurowa		Wyłącznik pojedynczy ~230V/10A, IP20
	Balustrada półpełna z murkiem		Wyłącznik schodowy ~230V/10A, IP20
	Balustrada wysoka - na roślinność		Wyłącznik pojedynczy ~230V/10A, IP44
	Ogrodzenie systemowe		Wyłącznik pojedynczy ~230V/10A, IP20
	Przegroda międzylokalowa pełna / szklana		Wyłącznik pojedynczy ~230V/10A, IP20
	Opaska żwirowa		Przycisk dzwonekowy ~230V/10A, IP20
	Grzejnik płytowy		■ Oświetlenie na balkonie - kinkiet
	Grzejnik łazienkowy		
	Pion okapu kuchennego (króciec r125mm)		
	Pion wentylacyjny (króciec r125mm)		
	Nawietrzaki antysmogowe (ścienne glikowe i okienne)		
	Złącza do podlewania		
	Wpust odwodnienia		
	Pion kanalizacyjny		
	Wideodomofon mieszkaniowy		
	Tablica teletechn mieszkaniowa		
	proponowana lokalizacja jednostki zewnętrznej klimatyzacji		
	proponowana lokalizacja otworu pod klimatyzację		
	Gniazdo ~230V/16A, IP20		
	Gniazdo podwójne ~230V/16A, IP20		
	Gniazdo ~230V/16A, IP44		
	Gniazdo ~230V/16A, IP44		
	Gniazdo lodówki ~230V/16A, IP44		
	Gniazdo zmywarki ~230V/16A, IP44		
	Gniazdo piekarnika ~230V/16A, IP44		
	Gniazdo nad blatem ~230V/16A, IP44		
	Gniazdo okapu ~230V/16A, IP44		
	Gniazdo pralki ~230V/16A, IP44		
	Gniazdo natynkowe ~230V/16A, IP55		

KARTA KATALOGOWA JEST ZAŁĄCZNIKIEM DO UMOWY
Zgodnie z PN-ISO 9836:2022-07 powierzchnia użytkowa lokalu jest obliczana w metrach kwadratowych z dokładnością do dwóch miejsc po przecinku, dla wymiarów lokalu w stanie wykończonym na poziomie podłogi. Do powierzchni użytkowej nie wlicza się powierzchni elementów nadających się do demontażu (rur, kanałów, ścianek działowych) oraz loggi, balkonów czy tarasów. Wymiary podane są w stanie wykończonym. Wymiary, wysokość i powierzchnie mogą ulec nieznacznym zmianom. Instalacje oraz urządzenia elektryczne, sanitarne i drzwi wewnętrzne nie stanowią wyposażenia lokali. Instalacja klimatyzacji zgodnie z rysunkiem oraz legendą rysunku. Przedstawiono przykładowe rozmieszczenie urządzeń sanitarnych i kuchennych. Podłoga pod posadzkę wykonaną ze szlichty. Na warstwy wykończeniowe podłóg przewidziano 2cm. Zabrania się ingerencji w elementy nośne budynku oraz szachty instalacyjne.