
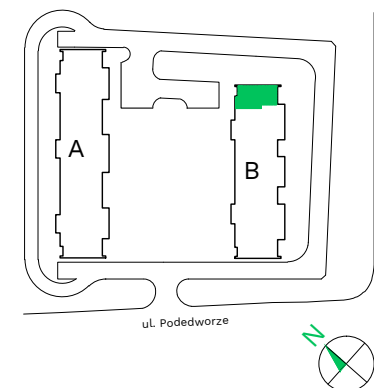


Podedworze 13

Piaski Wielkie

Kraków

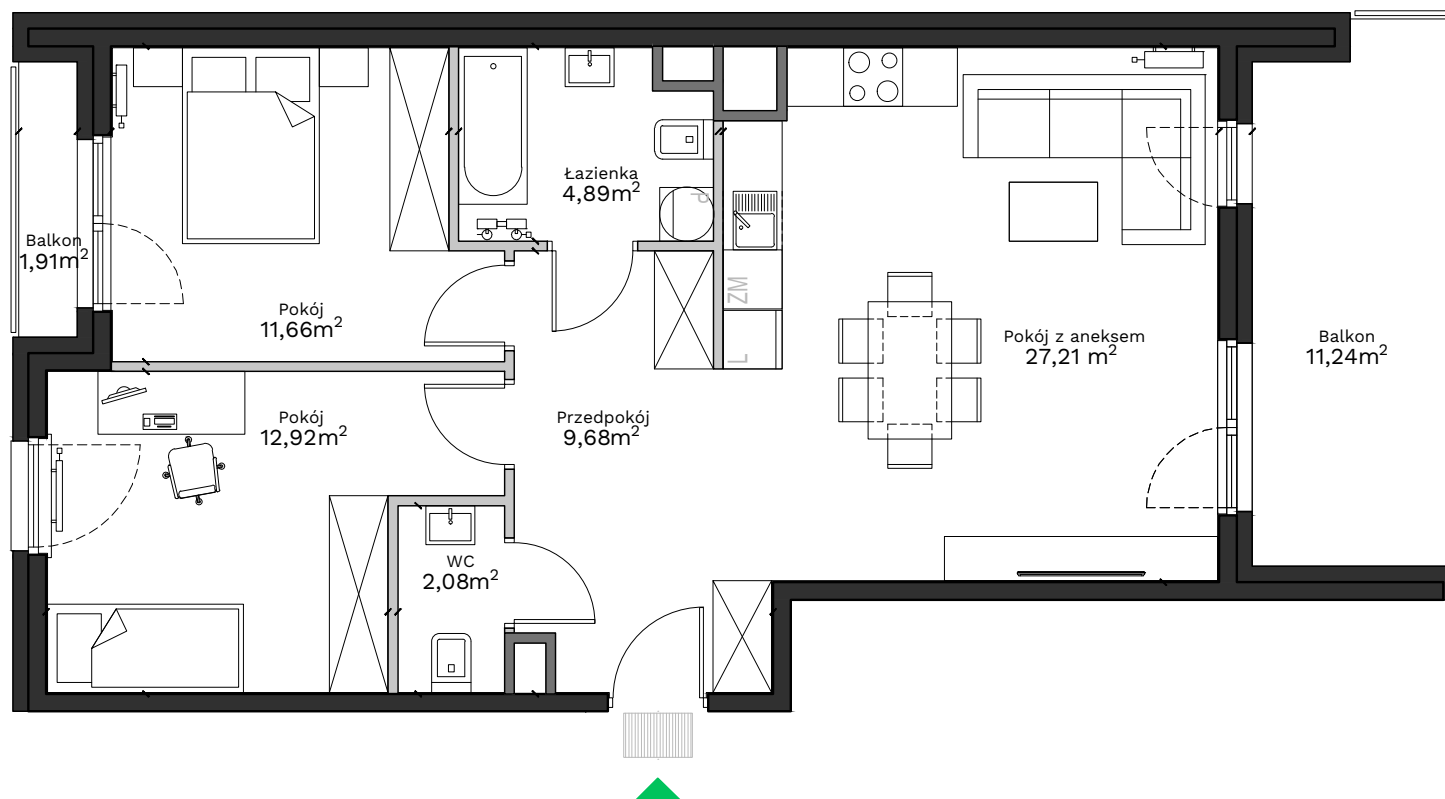

Budynek - B

Pietro -9

Mieszkanie - 98

Przedpokój	9,68 m ²
Pokój z aneksem	27,21 m ²
Łazienka	4,89 m ²
Pokój	11,66 m ²
Pokój	12,92 m ²
WC	2,08 m ²

Powierzchnia użytkowa	68,44 m ²
Balkon	11,24 m ²
Balkon	1,91 m ²

Uwagi:

Przy obliczaniu powierzchni uwzględniono normę PN-ISO 9836:2015. Powierzchnia balkonu może ulec zmianie o 5%. Wymiary podano w stanie surowym. Przedstawiona aranżacja jest przykładowa, rysunki w tym zakresie mają charakter informacyjny i nie stanowią oferty w rozumieniu przepisów Kodeksu Cywilnego.

Legenda:

	Ściany działowe
	Ściany wydzielające szachty
	Ściany konstrukcyjne

Biuro sprzedaży: ul. Armii Krajowej 19, 12 639 57 00

EKOPARK

www.ekopark.pl