




by CORDIA

budynek **B**
mieszkanie nr **50**
piętro **IV**
liczba pokoi **2**


ZESTAWIENIE POWIERZCHNI

SALON+A.KUCHENNY	19,91 m ²
POKÓJ	10,23 m ²
ŁAZIENKA	3,50 m ²
HOL	3,40 m ²
POW. UŻYTKOWA	37,04 m²
POW. PRZEGRÓD	1,39 m ²
POW. ROZLICZENIOWA	38,43 m²
BALKON	11,09 m ²

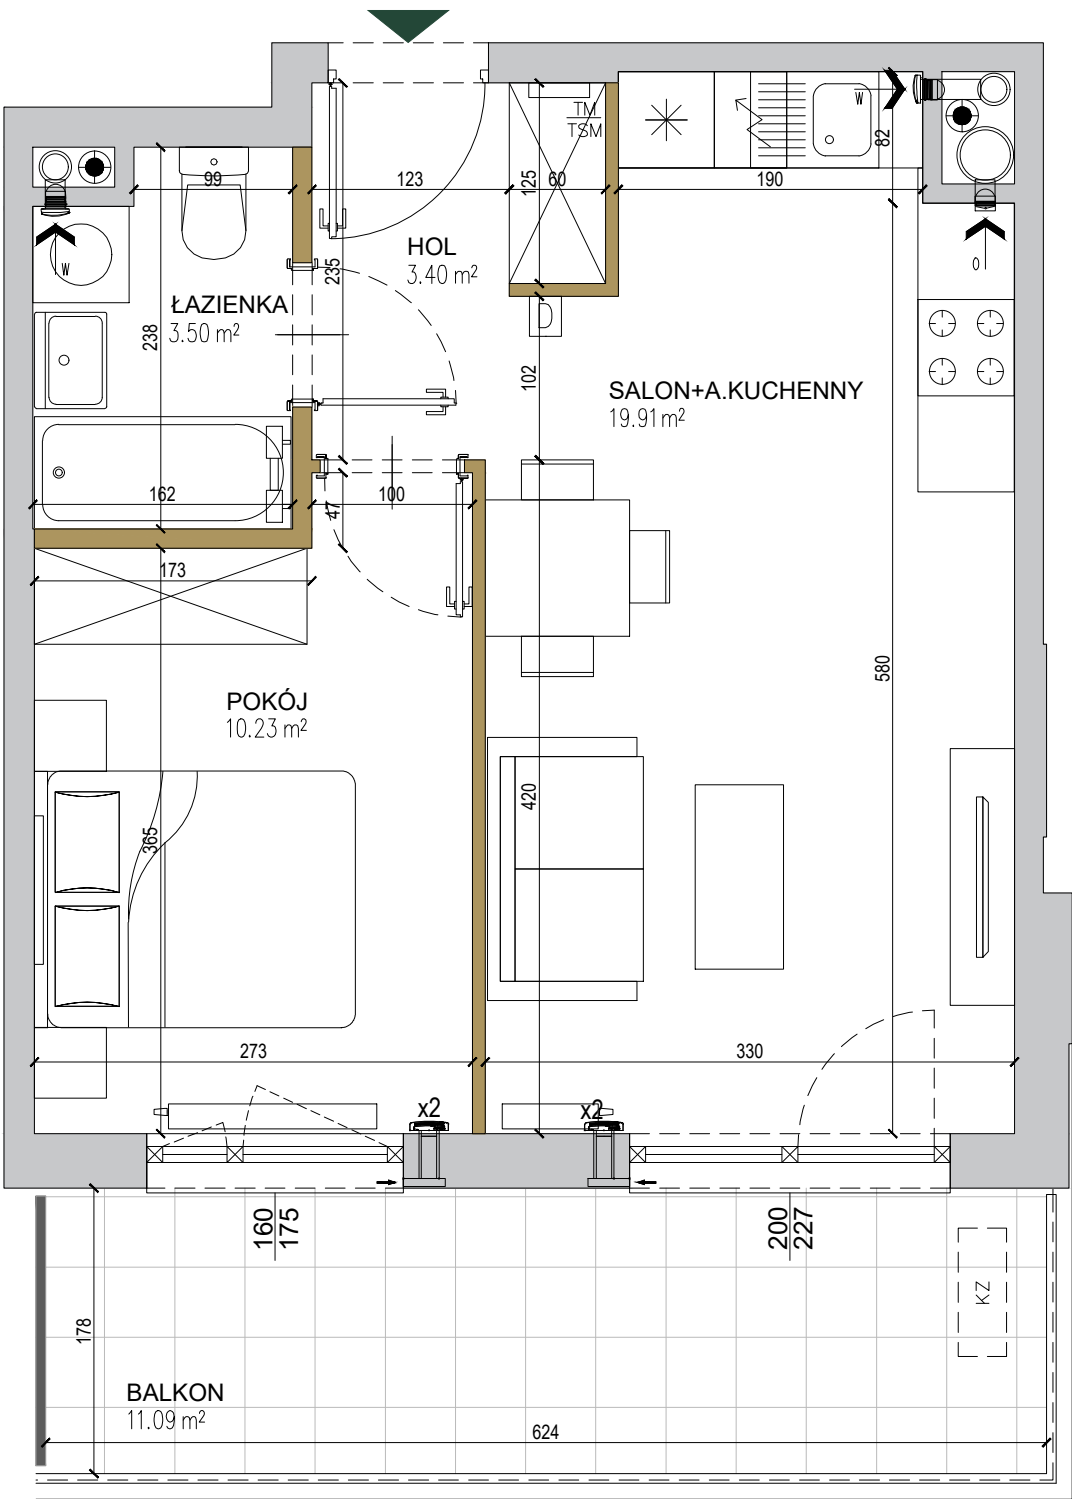


- pionowy, nieprzezierny element elewacji
- ściany niedemontowalne
- ściany możliwe do rearanżacji
- możliwa lokalizacja jednostki zewnętrznej klimatyzacji
- tablica mieszkaniowa elektryczna i telekomunikacyjna
- domofon
- nawiewnik
- wywiew wentylacji mechanicznej (okap)
- kratka wentylacyjna

POŁOŻENIE NA KONDYGNACJI

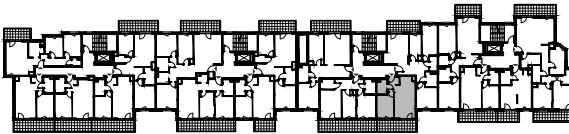

DZIAŁKA

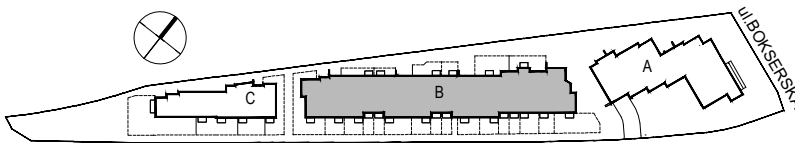

SKALA: 0 1 2 3 4 5m