
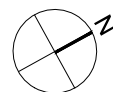




NOWA LETNICA BUDYNEK G2

ul. Starowiejska, Gdańsk



KARTA MARKETINGOWA

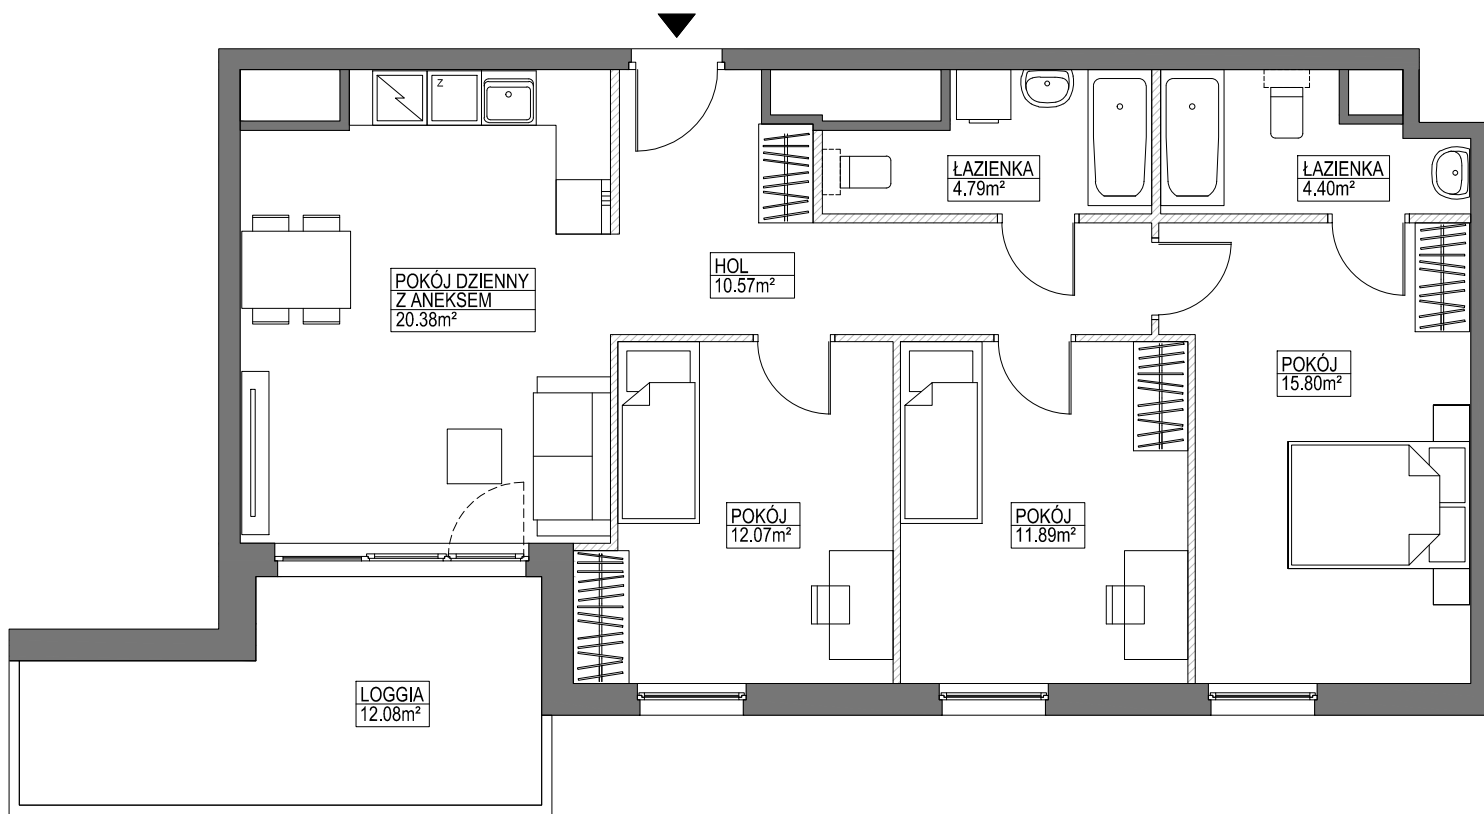

SCHEMAT LOKALIZACJI BUDYNKU

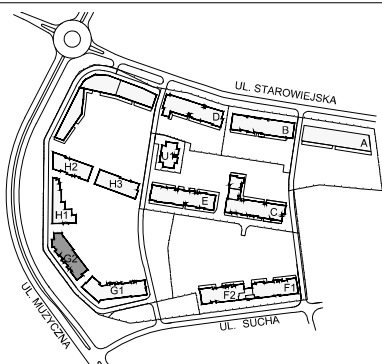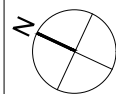

SCHEMAT LOKALU MIESZKALNEGO NA PIĘTRZE

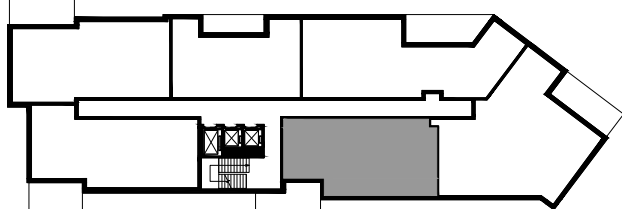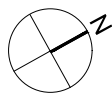

ROBYG
Grupa Deweloperska



GK ROBYG SP. Z O. O.
Ul. Piekarnicza 3 80-126 Gdańsk

BIURO PROJEKTOWE BJK ARCHITEKCI SP. Z O. O.
ul. Bolesława Prusa 18, 81-431 Gdynia
TEL: [58] 506-314-286 MAIL: BJK@BJK.PL

FAZA:	DATA:	NR MIESZKANIA:
3.A	05-07-2019	G2.16.M.06
IL. POKOJÓW:	4	POW. MIESZKANIA: WG PNG-ISO 9836:1997 82.49m ²
PIĘTRO:	16	POW. BALKONU: - POW. LOGGI: 12.08m ²
KLATKA:	A	POW. TARASU: - POW. OGRÓDKA: -

LEGENDA: ŚCIANKI DZIAŁOWE NADAJĄCE SIĘ DO DEMONTAŻU

UWAGA:
- POWIERZCHNIE LICZONE WG NORMY WG PN-ISO 9836:1997
- ZGODNIE Z NORMĄ PN-ISO 9836:1997 DO POWIERZCHNI LOKALU WLICZONO ŚCIANKI DZIAŁOWE NADAJĄCE SIĘ DO DEMONTAŻU
- ZE WZGLĘDU NA TRWAJĄCE PRACE PROJEKTOWE POWIERZCHNIE, BUDYNKI ORAZ ZAGOSPODAROWANIE TERENU MOŻA ULEC ZMIANIE
- NINIEJSZY PROJEKT NIE STANOWI OFERTY W ROZUMIENIU PRZEPISÓW KODEKSU CYWILNEGO
- WYPOSAŻENIE TYLKO W CELACH PREZENTACJI, NIE STANOWI ZOBOWIĄZANIA UMOWNEGO

SCHEMAT MA CHARAKTER JEDYNYE POGLĄDOWY, W PRZYPADKU EWENTUALNYCH ROZBIEŻNOŚCI POMIĘDZY SCHEMATEM A PROJEKTEM BUDOWLANYM, WIAŻĄCY JEST PROJEKT BUDOWLANY.
Prawa autorskie zastrzeżone. Ustawa z dnia 17 maja 2004 o Prawie Autorskim i Prawach Pokrewnych (Dz.U. 2004 nr 90 poz. 631).