


# SCALA

## APARTAMENTY

GDAŃSK ŚRÓDMIEŚCIE

WWW.MODERNA.PL

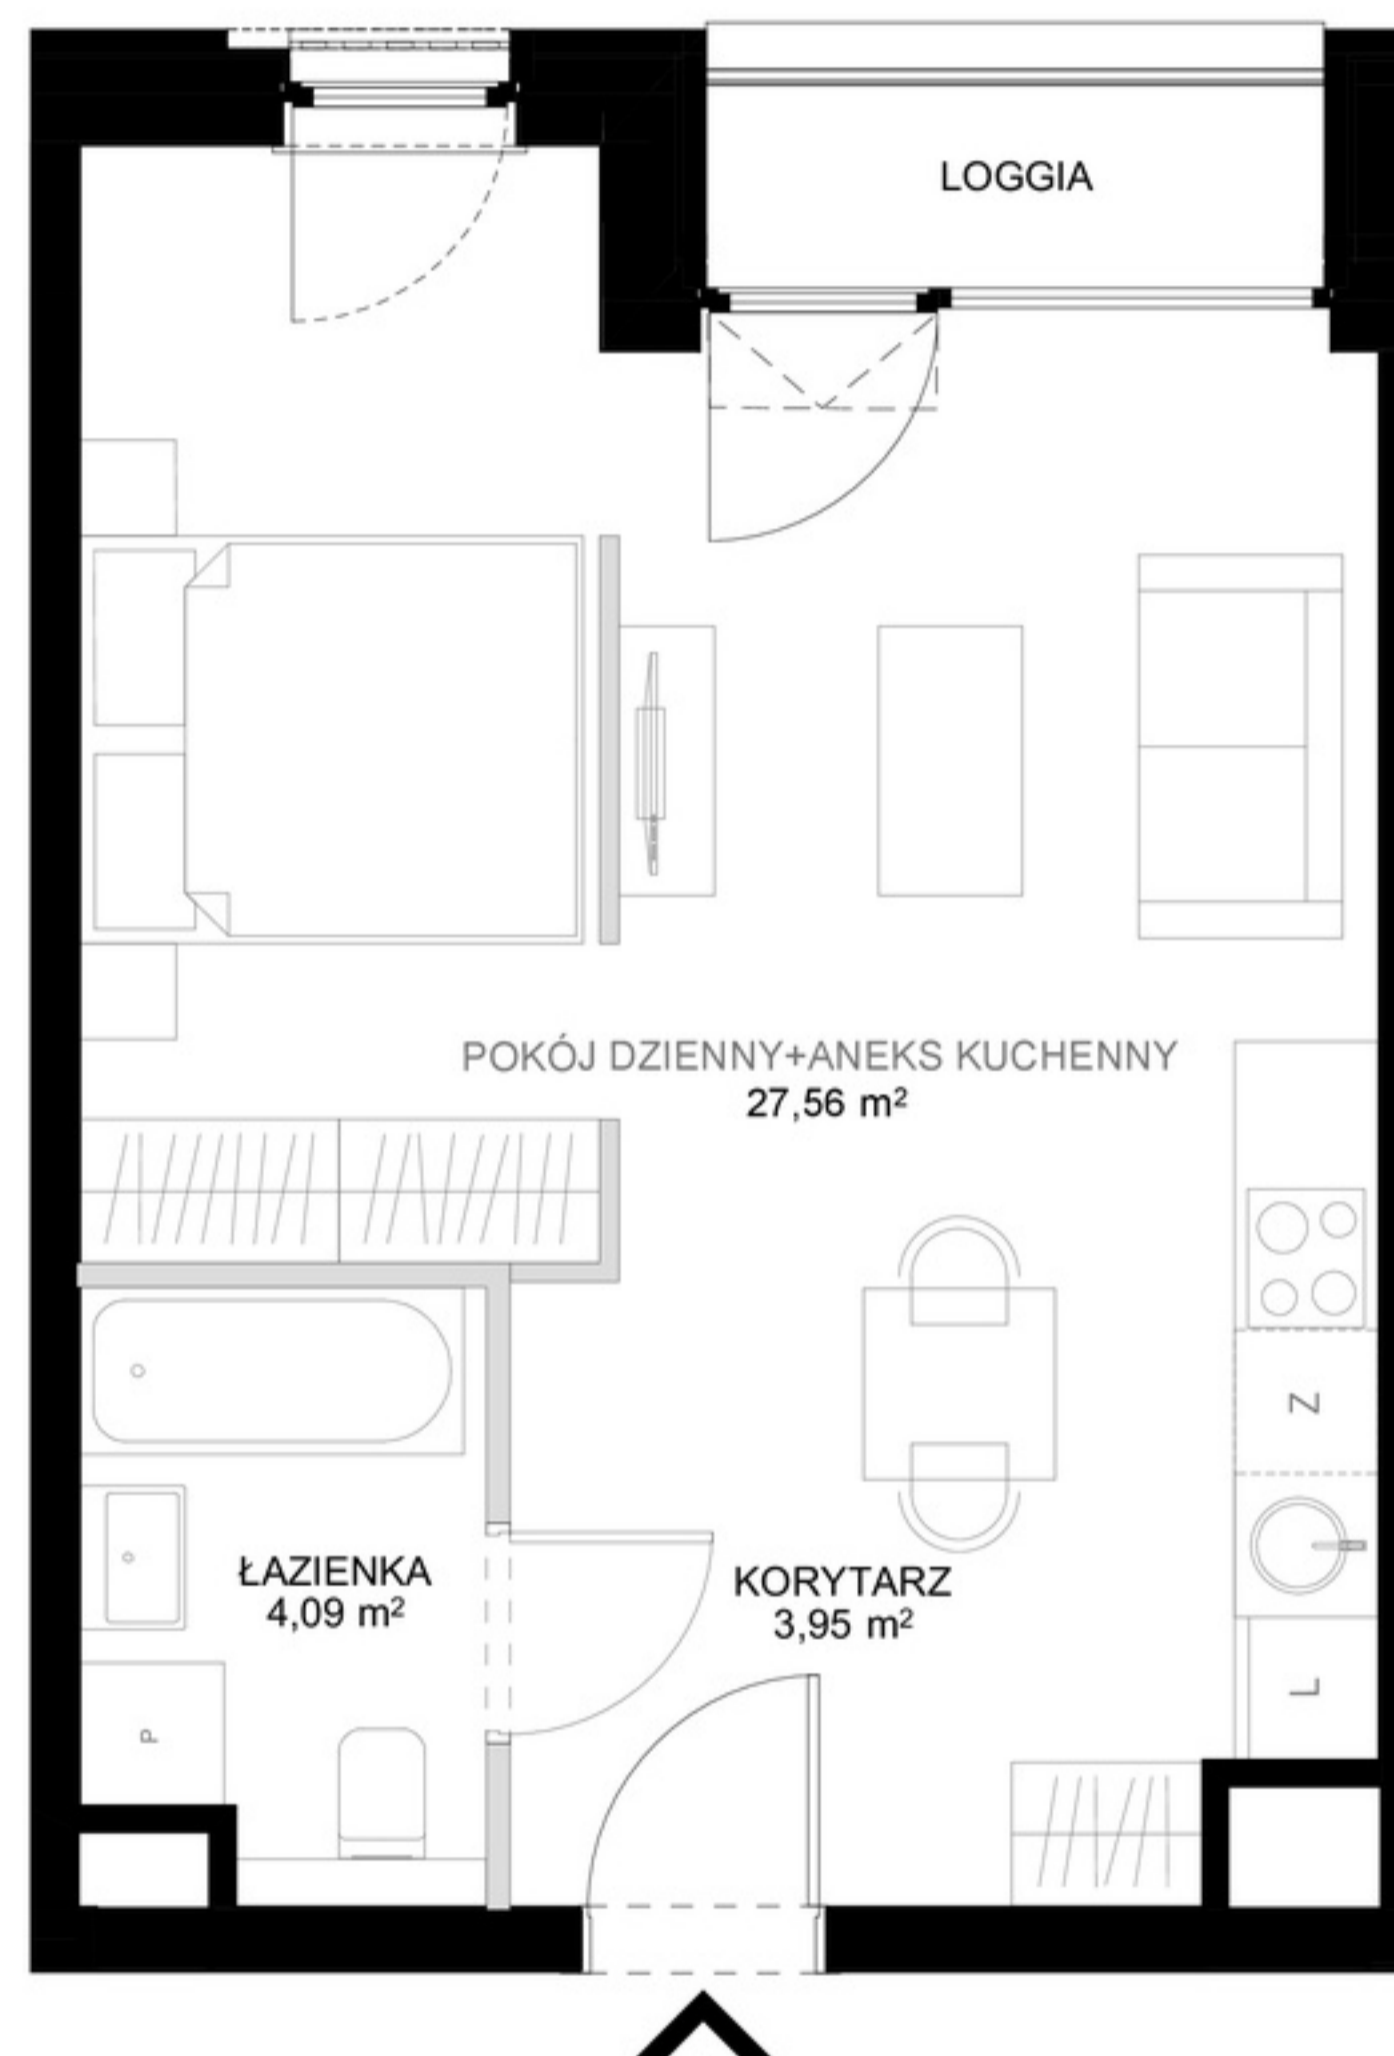



UL. ŁĄKOWA 60K/49

POZIOM 3

POWIERZCHNIA WEWNĘTRZNA	36,24 m <sup>2</sup>
POWIERZCHNIA UŻYTKOWA	35,60 m <sup>2</sup>

KORYTARZ	3,95 m <sup>2</sup>
ŁAZIENKA	4,09 m <sup>2</sup>
POKÓJ DZIENNY+ANEKS KUCHENNY	27,56 m <sup>2</sup>

	ŚCIANA Z MOŻLIWOŚCIĄ ROZBIÓRKI
	ŚCIANA BEZ MOŻLIWOŚCI ROZBIÓRKI

**moderna**  
*Superior living*

0 1 2 5m



1. Przykładowa aranżacja lokalu, przedstawiona na rzucie, ma charakter poglądowy. Aranżacja oraz wyposażenie nie stanowią oferty handlowej oraz zobowiązania umownego.
2. Powierzchnia użytkowa mierzona wg normy PN-ISO 9836:2015-12.