


# Murapol Osiedle Akademickie

Bydgoszcz | ul. Akademicka

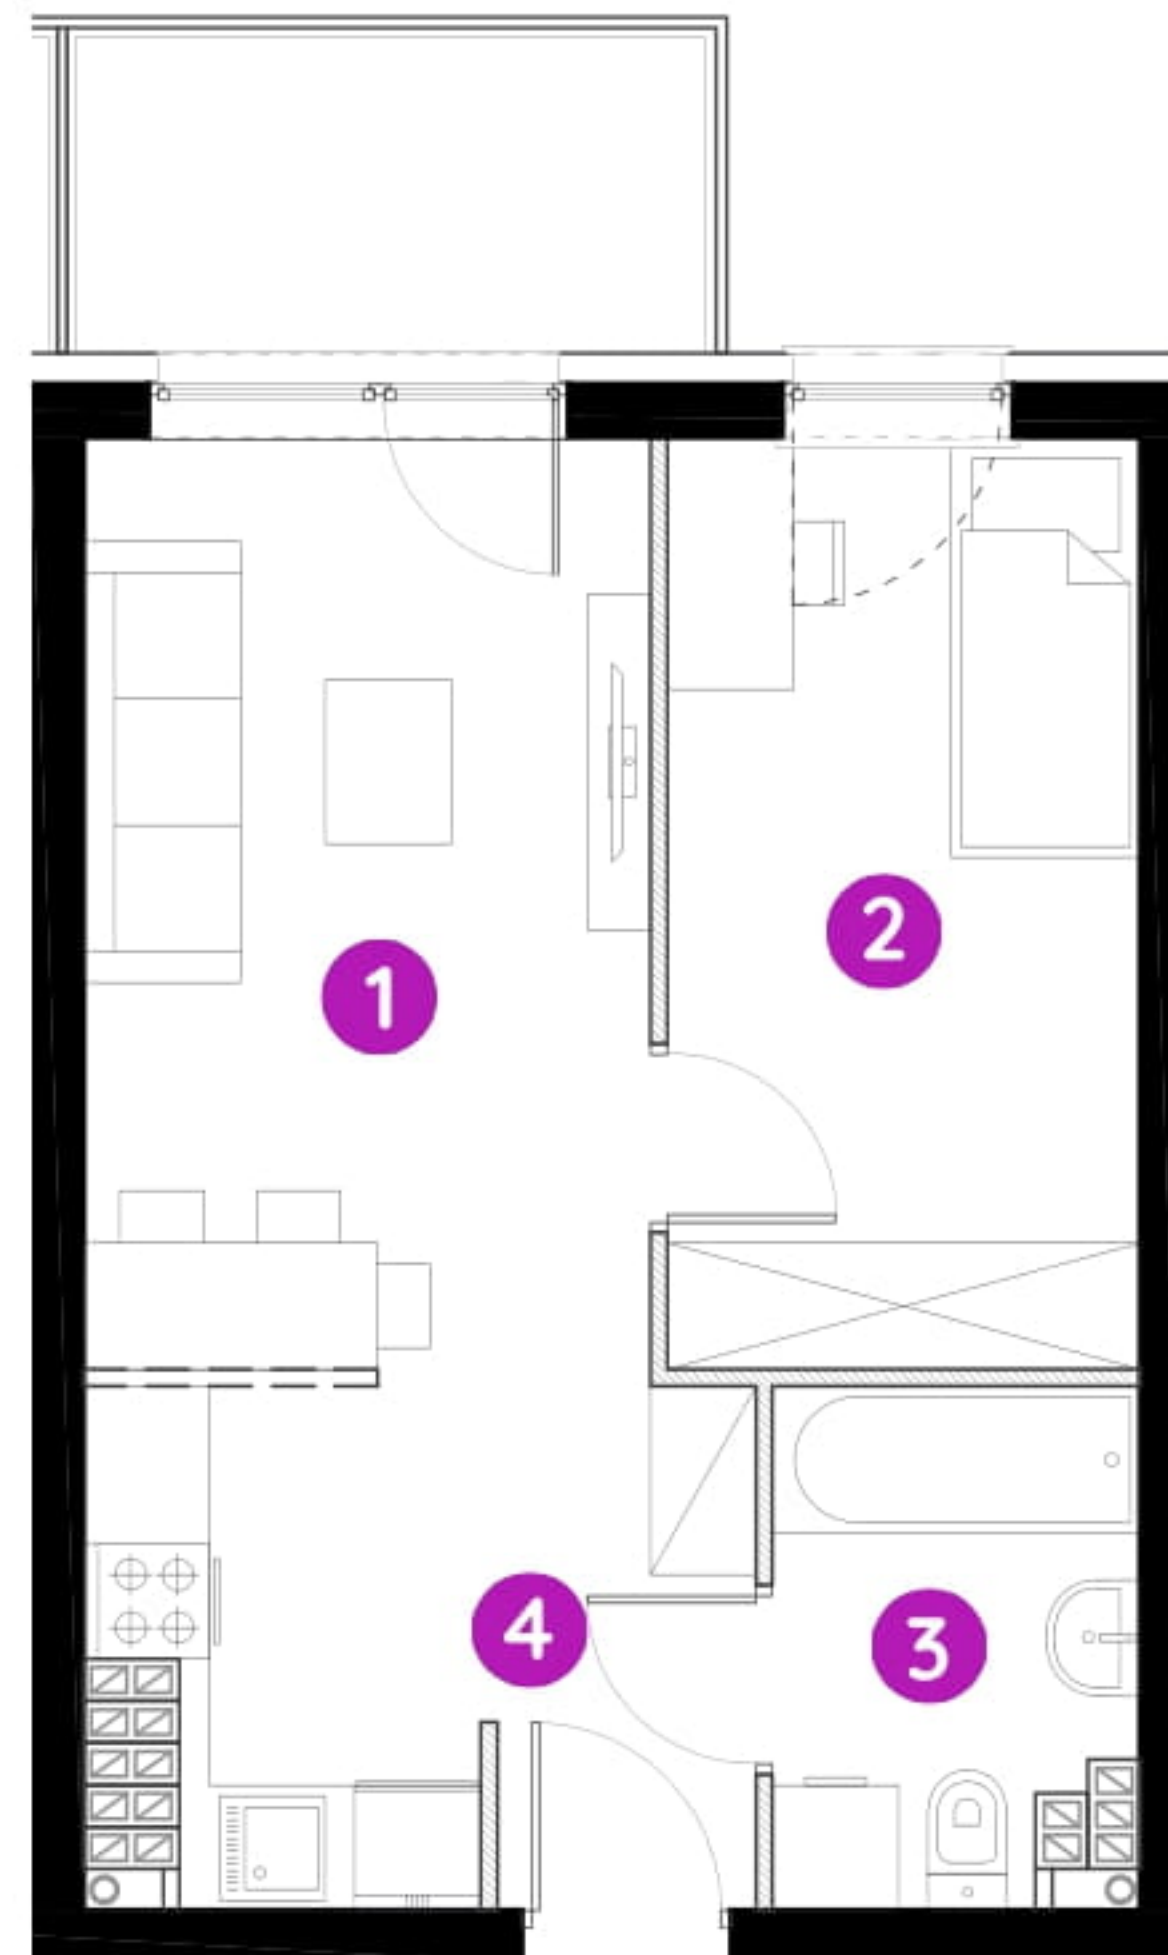

mieszkanie **8.A.4.04**

piętro **czwarte**


budynek **8**

1. salon z aneksem kuch. **16,91 m<sup>2</sup>**

2. sypialnia **9,79 m<sup>2</sup>**


3. łazienka **3,93 m<sup>2</sup>**

4. przedpokój **2,34 m<sup>2</sup>**

 powierzchnia ścian działowych nadających się do demontażu **1,11 m<sup>2</sup>**

metraż **34,08 m<sup>2</sup>**

balkon **4,50 m<sup>2</sup>**

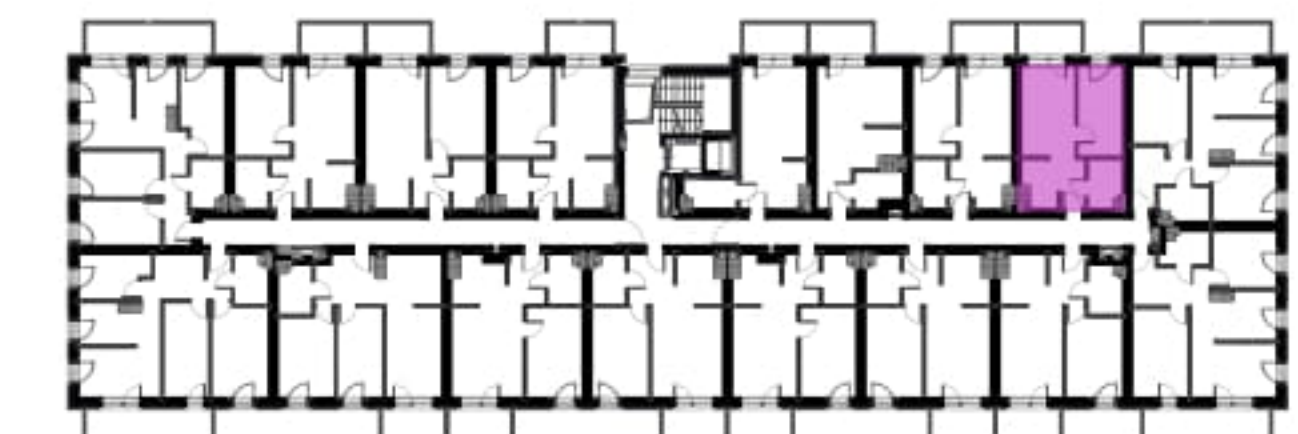

0 1 2 5m

Podziałka podana z tolerancją +/- 5%

Aranżacja mieszkania ma charakter poglądowy.