


# MIESZKANIE B33

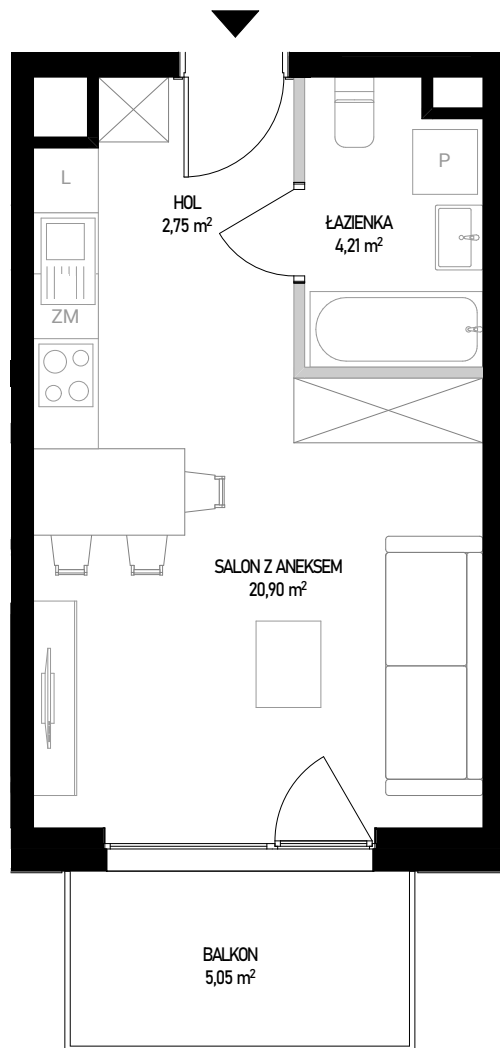


ściany bez możliwości rozbiorki  
 ściany z możliwością rozbiorki

Powierzchnia użytkowa lokalu określona jest na podstawie Rozporządzenia Ministra Rozwoju z dnia 11 września 2020 roku w sprawie szczegółowego zakresu i formy projektu budowlanego oraz przy uwzględnieniu treści Polskiej Normy PN-ISO 9836:2022-07. Karta lokalowa ma znaczenie poglądowe i przedstawia przykładową aranżację lokalu. Karta lokalowa została opracowana na podstawie projektu wykonawczego. W toku dalszego projektowania, budowy lub zmian lokatorskich, mogą nastąpić zmiany w stosunku do informacji zawartych w karcie lokalowej. Informacje zawarte w karcie lokalowej nie stanowią oferty handlowej w rozumieniu przepisów kodeksu cywilnego.

SKALA 1:70



# WITOSA PARK

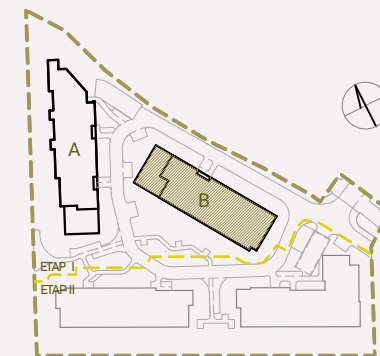

## NUMER MIESZKANIA 33

BUDYNEK	POKOJE	PIĘTRO	KLATKA
<b>B</b>	<b>1</b>	<b>1</b>	<b>1</b>

SALON Z ANEKSEM	20,90 m <sup>2</sup>
ŁAZIENKA	4,21 m <sup>2</sup>
HOL	2,75 m <sup>2</sup>
<b>POW. UŻYTKOWA</b>	<b>27,86 m<sup>2</sup></b>
POW. ŚCIAN DO DEMONTAŻU	0,44 m <sup>2</sup>
<b>POW. SPRZEDAŻY</b>	<b>28,30 m<sup>2</sup></b>
BALKON	5,05 m <sup>2</sup>

INWESTOR:

**budimex**

BIURO SPRZEDAŻY:

**WITOSA PARK**  
 ul. Piątkowska 165,  
 60-650 Poznań  
 +48 535 455 555  
[www.witosa-park.pl](http://www.witosa-park.pl)