


11.

PODEDWORZE

Lokal mieszkalny nr **M92**Powierzchnia **46,75 m²**Piętro **1**Pokoje **2**

Zestawienie powierzchni


1. Przedpokój	5.06 m ²
2. Pokój dzienny z aneksem	23.72 m ²
3. Łazienka	4.31 m ²
4. Pokój	13.66 m ²

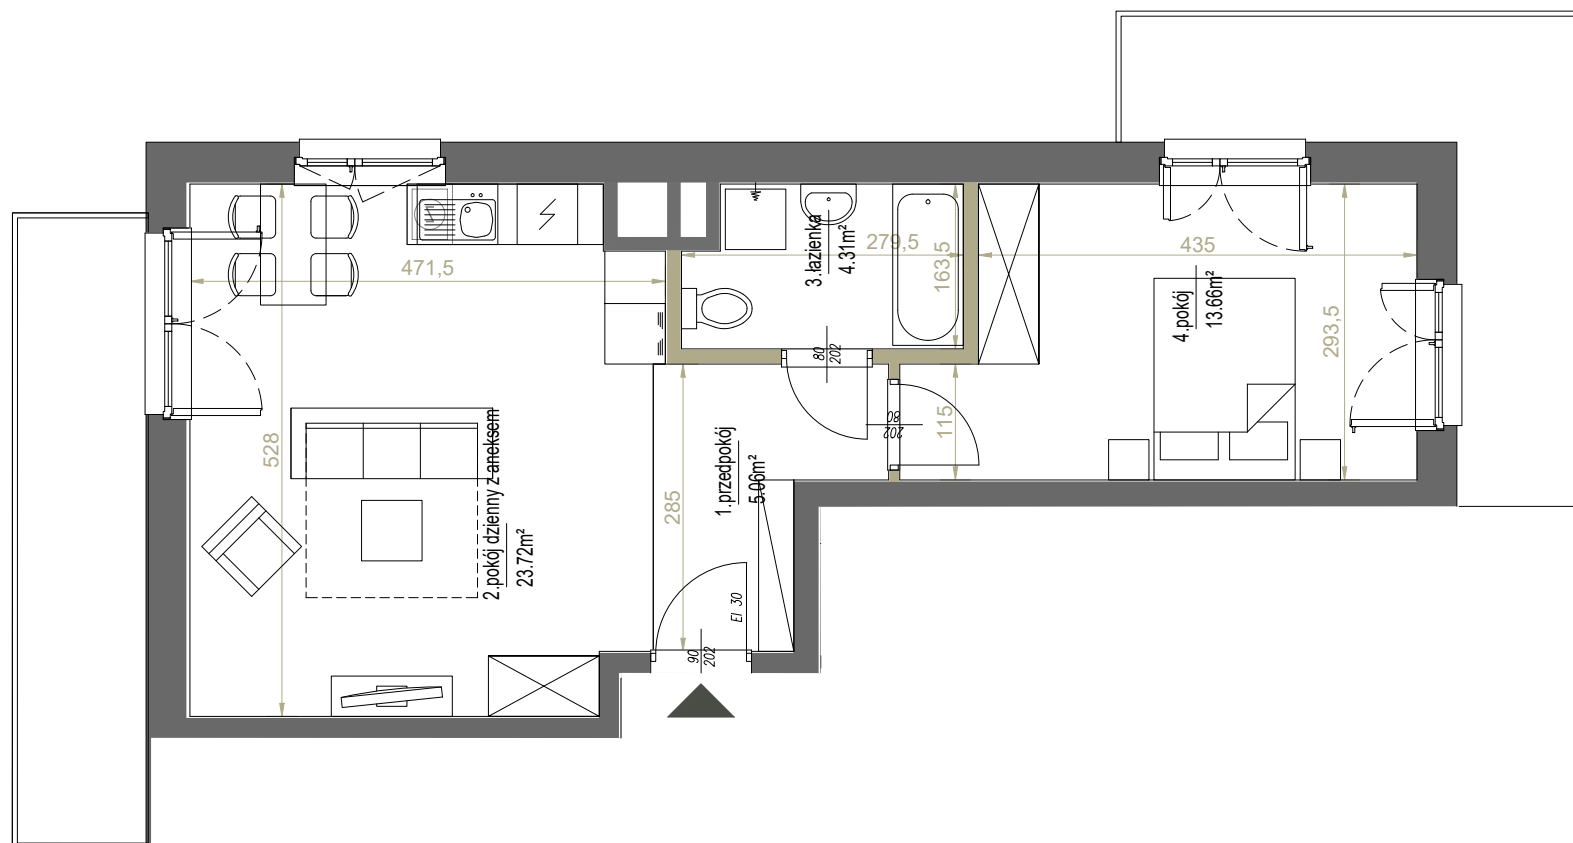balkon ~8.05 m²balkon ~10.26 m²

SKALA: 1:75

1 2 m

ściany działowe

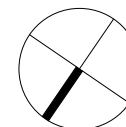

westa 

INVESTMENTS

ADRES INWESTYCJI ul. Podedworze 11 w Krakowie, www.westa-mieszkania.pl

BIURO SPRZEDAŻY +48 789 409 732, +48 503 903 675, sprzedaz@westainvestments.com.pl

Niniejsza karta ma charakter poglądowy i przedstawia przykładową aranżację lokalu. Rzut lokalu został przygotowany na potrzeby rezerwacji mieszkania. Ostateczna powierzchnia użytkowa lokalu ustalona będzie w trakcie pomiaru powykonawczego wg. PN-ISO 9836.

POŁOŻENIE NA KONDYGNACJI

