


# Jesionowa Vita.

nr A/3/6



Powierzchnia **52,49 m<sup>2</sup>**

**Piętro 3**

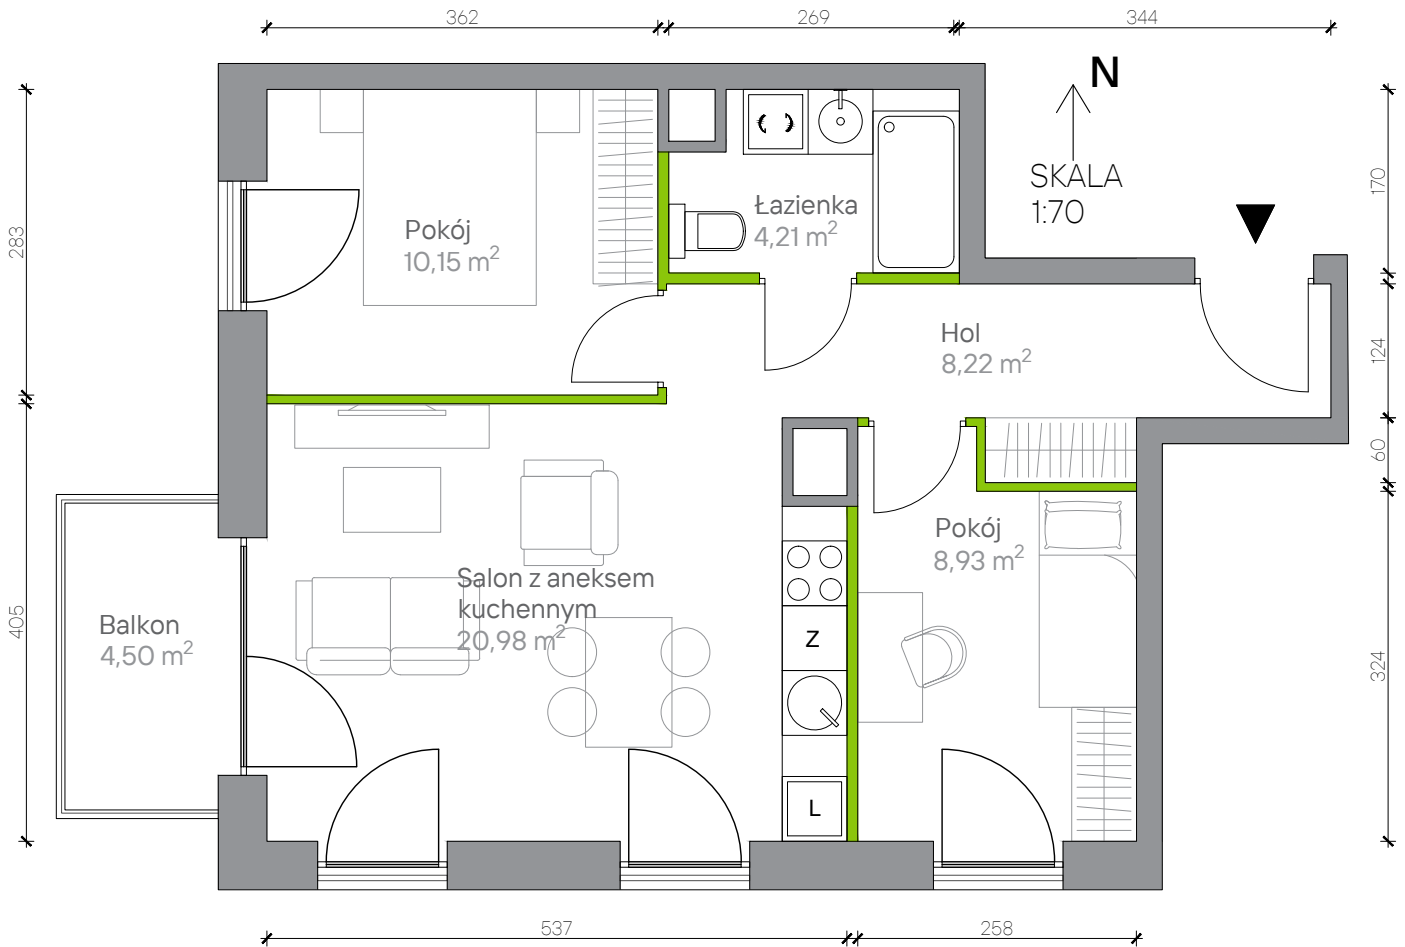


## Powierzchnia **użytkowa**

hol	8,22 m <sup>2</sup>
łazienka	4,21 m <sup>2</sup>
salon z aneksem kuchennym	20,98 m <sup>2</sup>
pokój	10,15 m <sup>2</sup>
pokój	8,93 m <sup>2</sup>
<b>Razem</b>	<b>52,49 m<sup>2</sup></b>
+balkon	4,50 m <sup>2</sup>

Aranżacja mieszkania jest przykładowa. Podano orientacyjne wymiary pomieszczeń. Wszystkie elementy wyposażenia mieszkania, meble kuchenne, łazienkowe, pokojowe należy wykonać we własnym zakresie

## Rzut kondygnacji **Piętro 3**

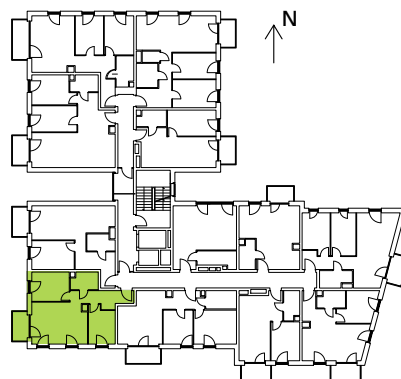

## Plan osiedla **Budynek A**

