
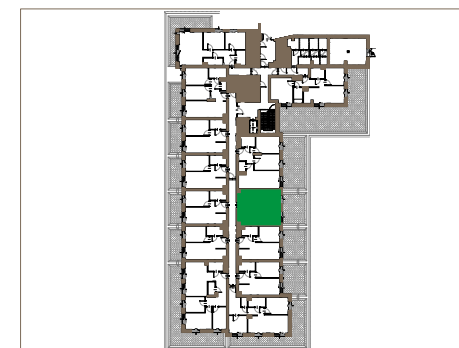


123A/ETAP II			
P	1	2	3
A/3	-	A/33	-

powierzchnia	37,04m ²
pokoje	2

korytarz	5,09m ²
salon z aneksem	17,01m ²
pokój	10,73m ²
łazienka	4,21m ²
ogródek	17,98m ²

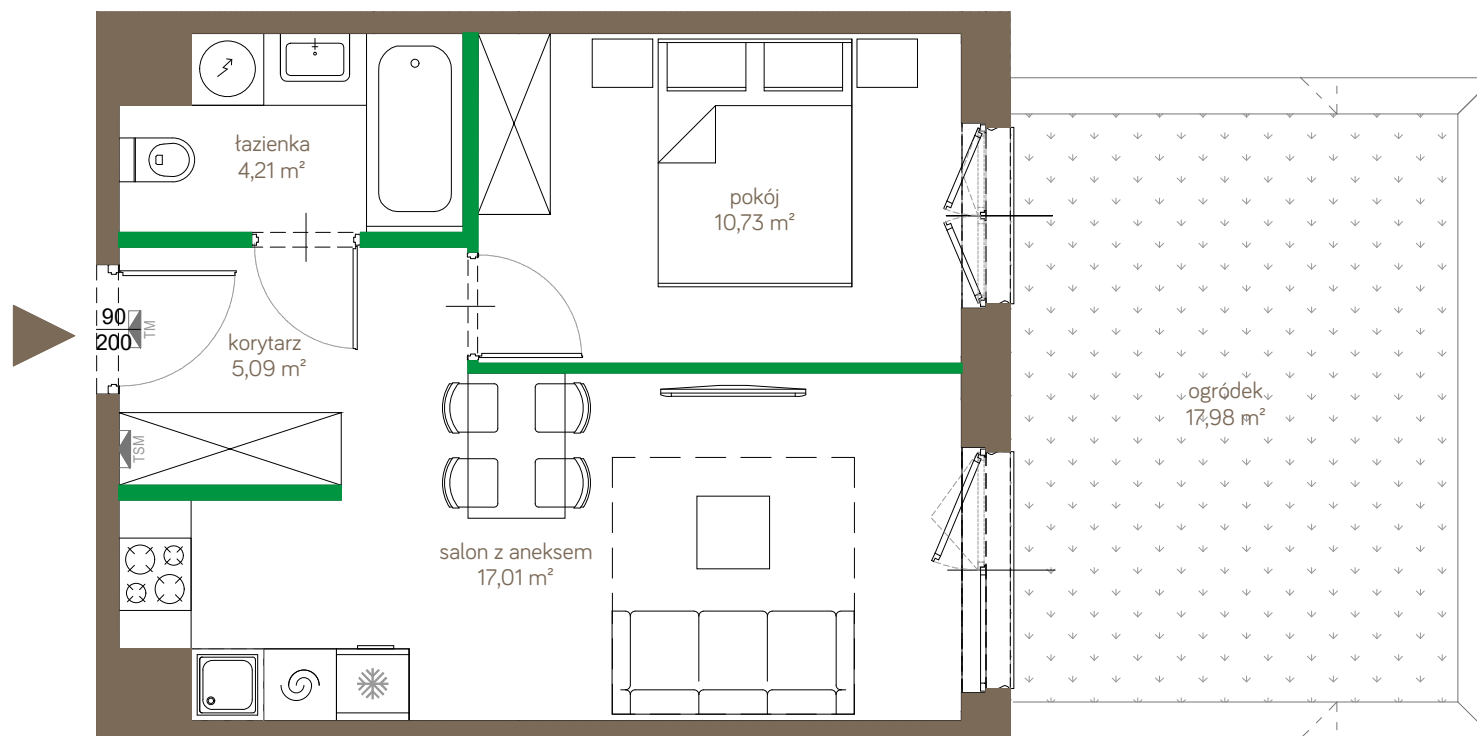

ściany możliwe do demontażu
ściany niedemontowalne



Nowa Ostródzka Holding Wawel Development Sp. z o.o. S.K.
ul. Czerniakowska 178a lok.1, 00-440 Warszawa
www.waweldevelopment.pl, www.ostrodzka123.pl
e-mail: sprzedaz@waweldevelopment.pl
tel.: +48 (22) 866 54 00

Korekta aranżacji jest możliwa po akceptacji dewelopera, nie później niż na 15 dni przed przystąpieniem do robót murarskich. Treść niniejszej prezentacji nie stanowi oferty handlowej w rozumieniu Kodeksu Cywilnego. Powierzchnia liczona jest wg normy PN-ISO 9836.