
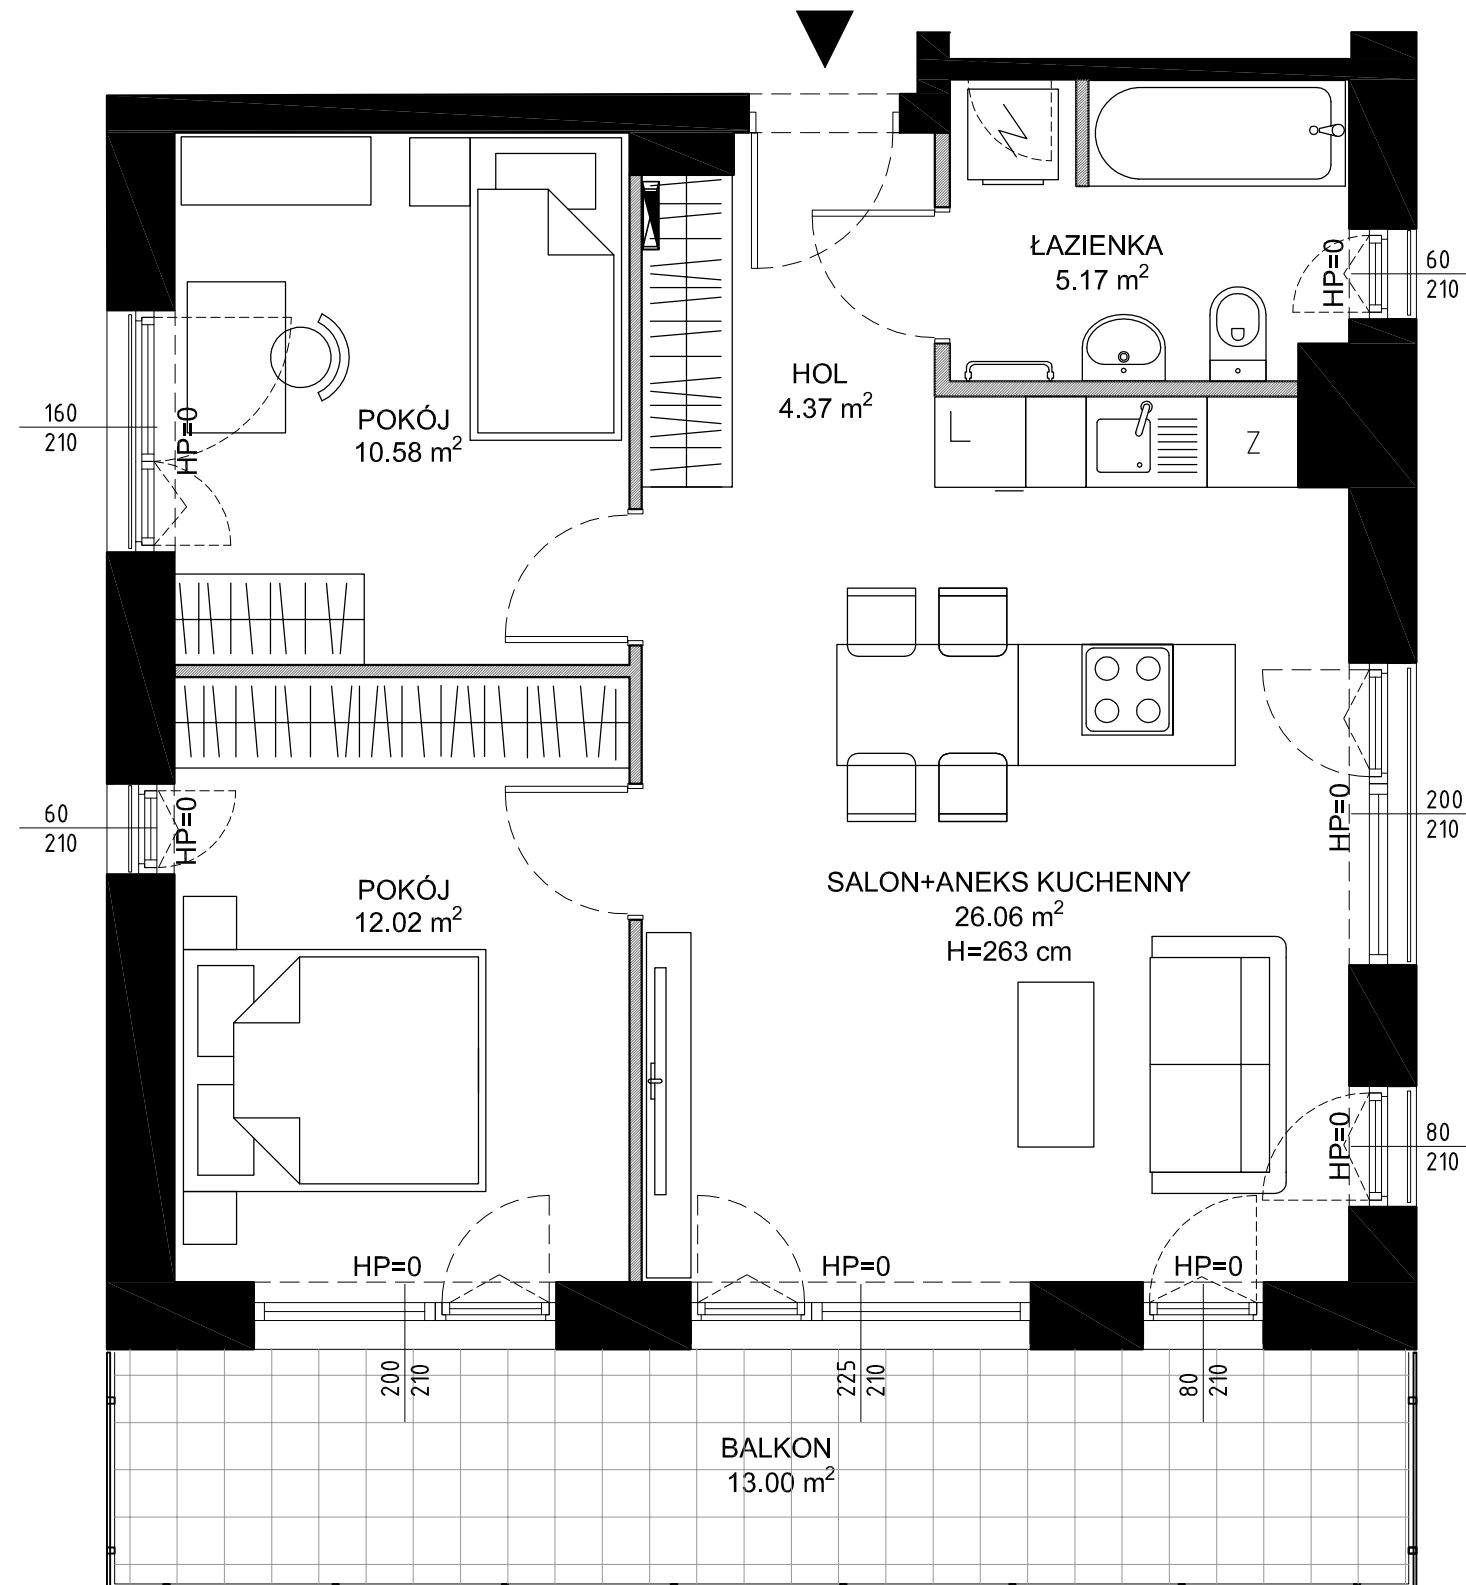
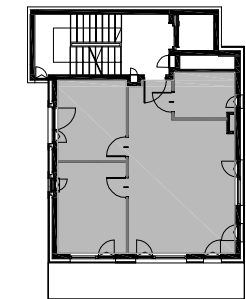


# BIELAWSKA2

WARSZAWA MOKOTÓW  
WWW.BIELAWSKA2.PL

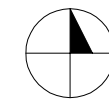

LOKAL MIESZKALNY NR 1 1 PIĘTRO

POWIERZCHNIA WEWNĘTRZNA 58,20 m<sup>2</sup>


HOL	4,37 m <sup>2</sup>
SALON + ANEKS KUCHENNY	26,06 m <sup>2</sup>
POKÓJ	12,02 m <sup>2</sup>
POKÓJ	10,58 m <sup>2</sup>
ŁAZIENKA	5,17 m <sup>2</sup>

BALKON 13,00 m<sup>2</sup>




**SPACE**  
DEVELOPMENT

SKALA  
0 50 100 200

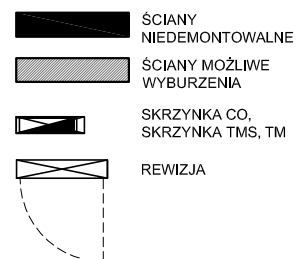

- UWAGA:
1. POWIERZCHNIA LICZONA WEDŁUG NORMY PN-ISO 9836, 2015.
  2. POWIERZCHNIE MOGĄ ULEC ZMIANIE.
  3. WYPOSAŻENIE TYLKO W CELACH PREZENTACYJNYCH, NIE STANOWIĄ ZOBOWIĄZANIA UMOWNEGO.
  4. WYSOKOŚĆ POMIESZCZEŃ H=263cm, UWZGLĘDNIĄ WARSTWY WYKONCZENIA POSADZKI I SUFITU.
  5. W KUCHNI, ŁAZIENKACH INSTALACJA NAŚCIENNA.
  6. LOKALE MIESZKALNE WYPOSAŻONE W WENTYLACJĘ MECHANICZNĄ WYWIEWNĄ

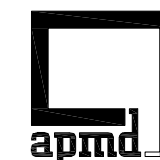

APMD Architects Sp. z o.o.  
ul. Górskiego 6 lok.06A1, 00-033 Warszawa, Polska  
E-mail: biuro@apmd.pl